




საკადასტრო გეგმა

საჯარო რეესტრის ეროვნული სააგენტო

საკადასტრო კოდი: **71.56.24.747**
განცხადების ნომერი: **882023727230**
მომზადების თარიღი: **25/07/2023**

ნაკვეთის დანიშნულება: **სასოფლო-სამეურნეო**
ფართობი: **130 კვ.მ (WGS 84 / UTM zone 38N)**
ვალდებულების ფართობი: **130 კვ.მ (WGS 84 / UTM zone 38N)**

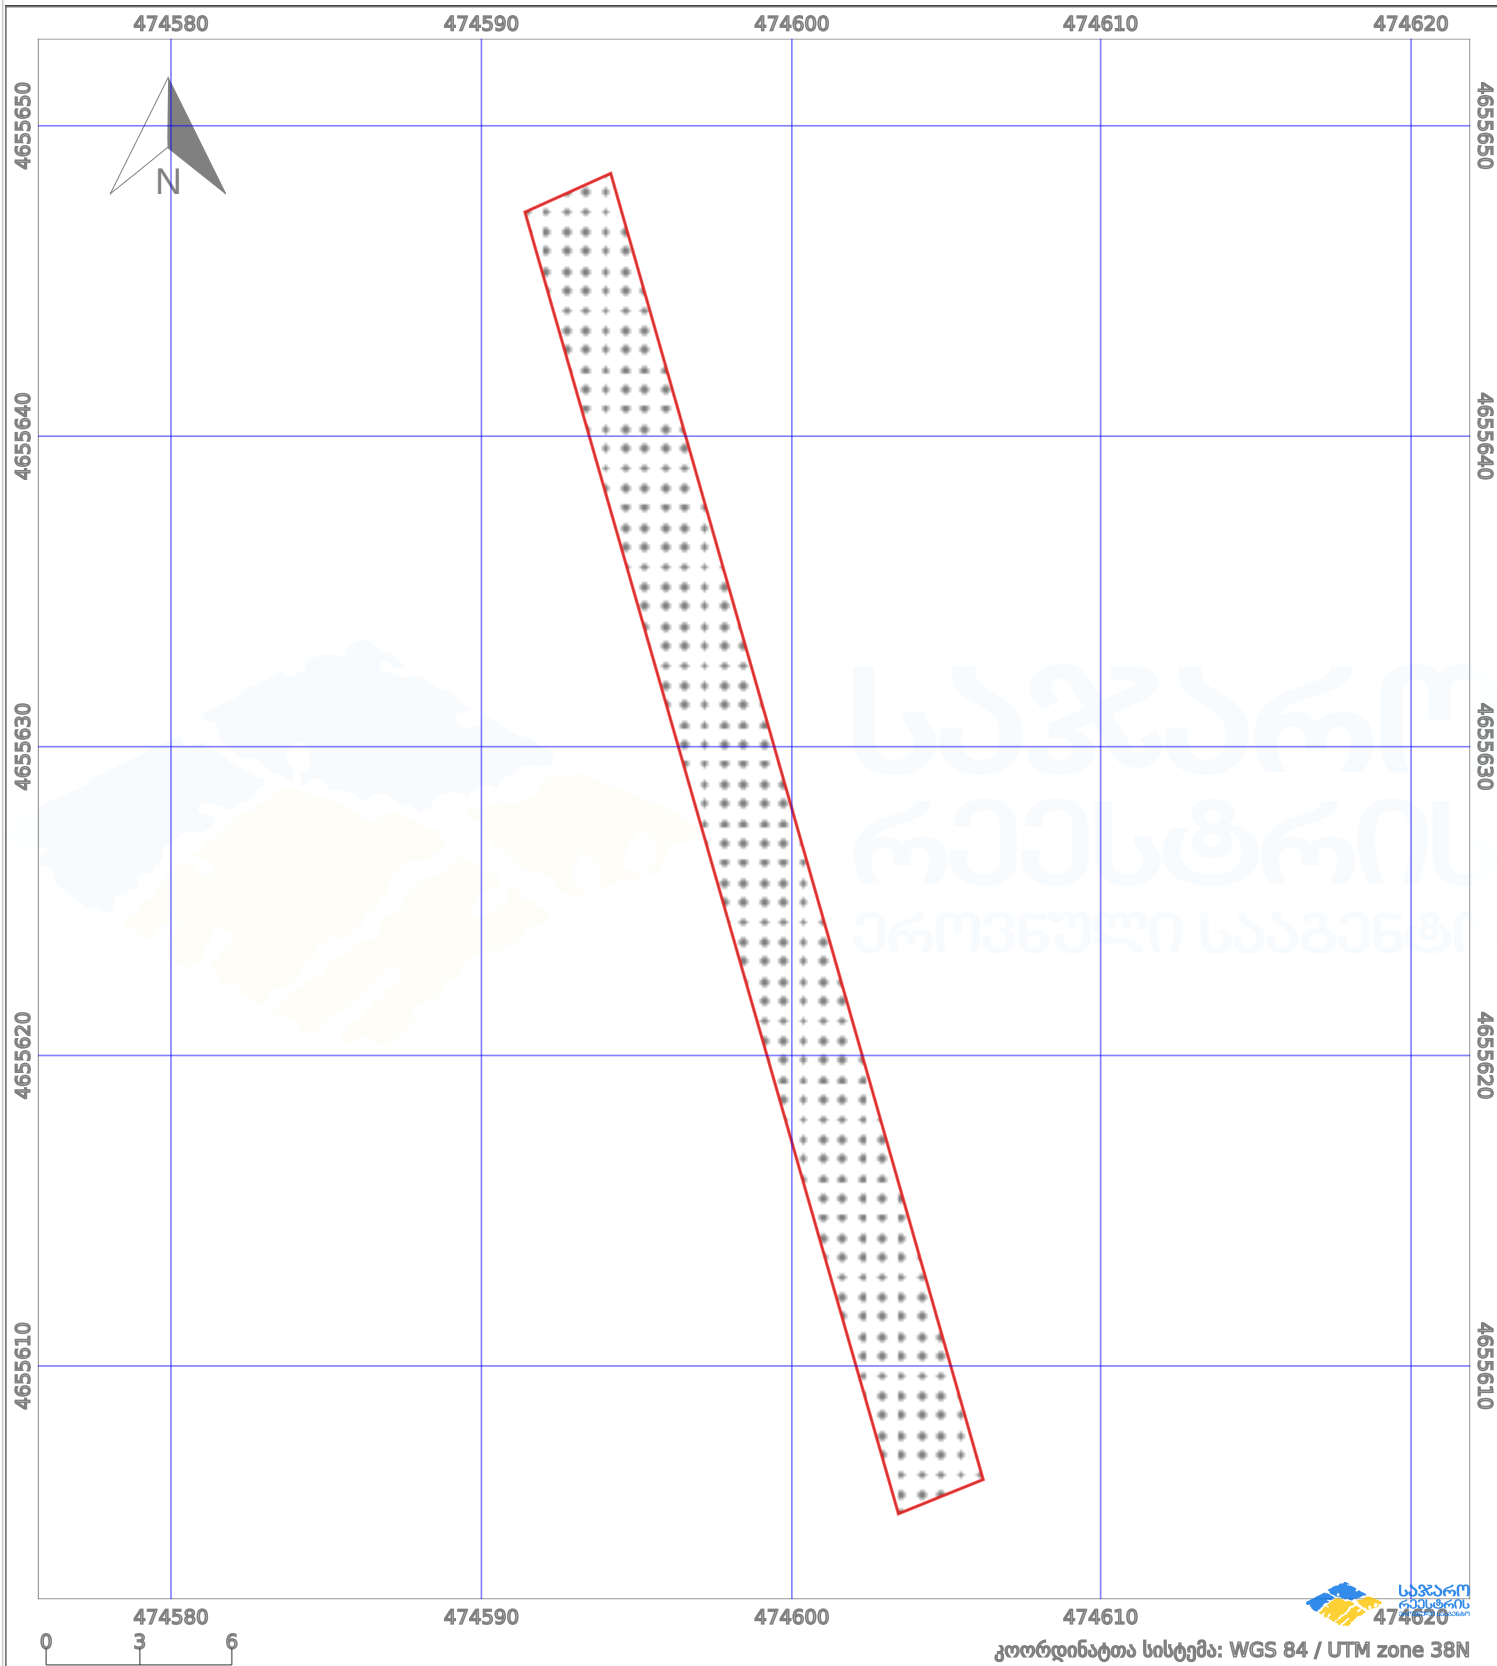

პირობითი აღნიშვნები:

- | | | | | | | | |
|--|--------------------|--|--------------------|--|--------------------|--|----------------|
| | ნაკვეთის საზღვარი | | მშენებარე ნაკებობა | | აშენებული ნაკებობა | | ქარსაფარი ზოლი |
| | საზომრივი ნაკებობა | | ტყის ფონდი | | ვალდებულება | | |