



მხოლოდ სერვიტუტი ი ემატება
№2 სენობის სართულიანობა იცვლება


სამშენებლო დოკუმენტაციის გარეშე(შეზღუდვის)

მიწის ნაკვეთის საკადასტრო კოდი:
განცხადების რეგისტრაციის ნომერი:
მიწის ნაკვეთის ფართობი:

01.12.20.040.012
882024905787
500 კვ.მ.

მომზადების თარიღი

20.06.24

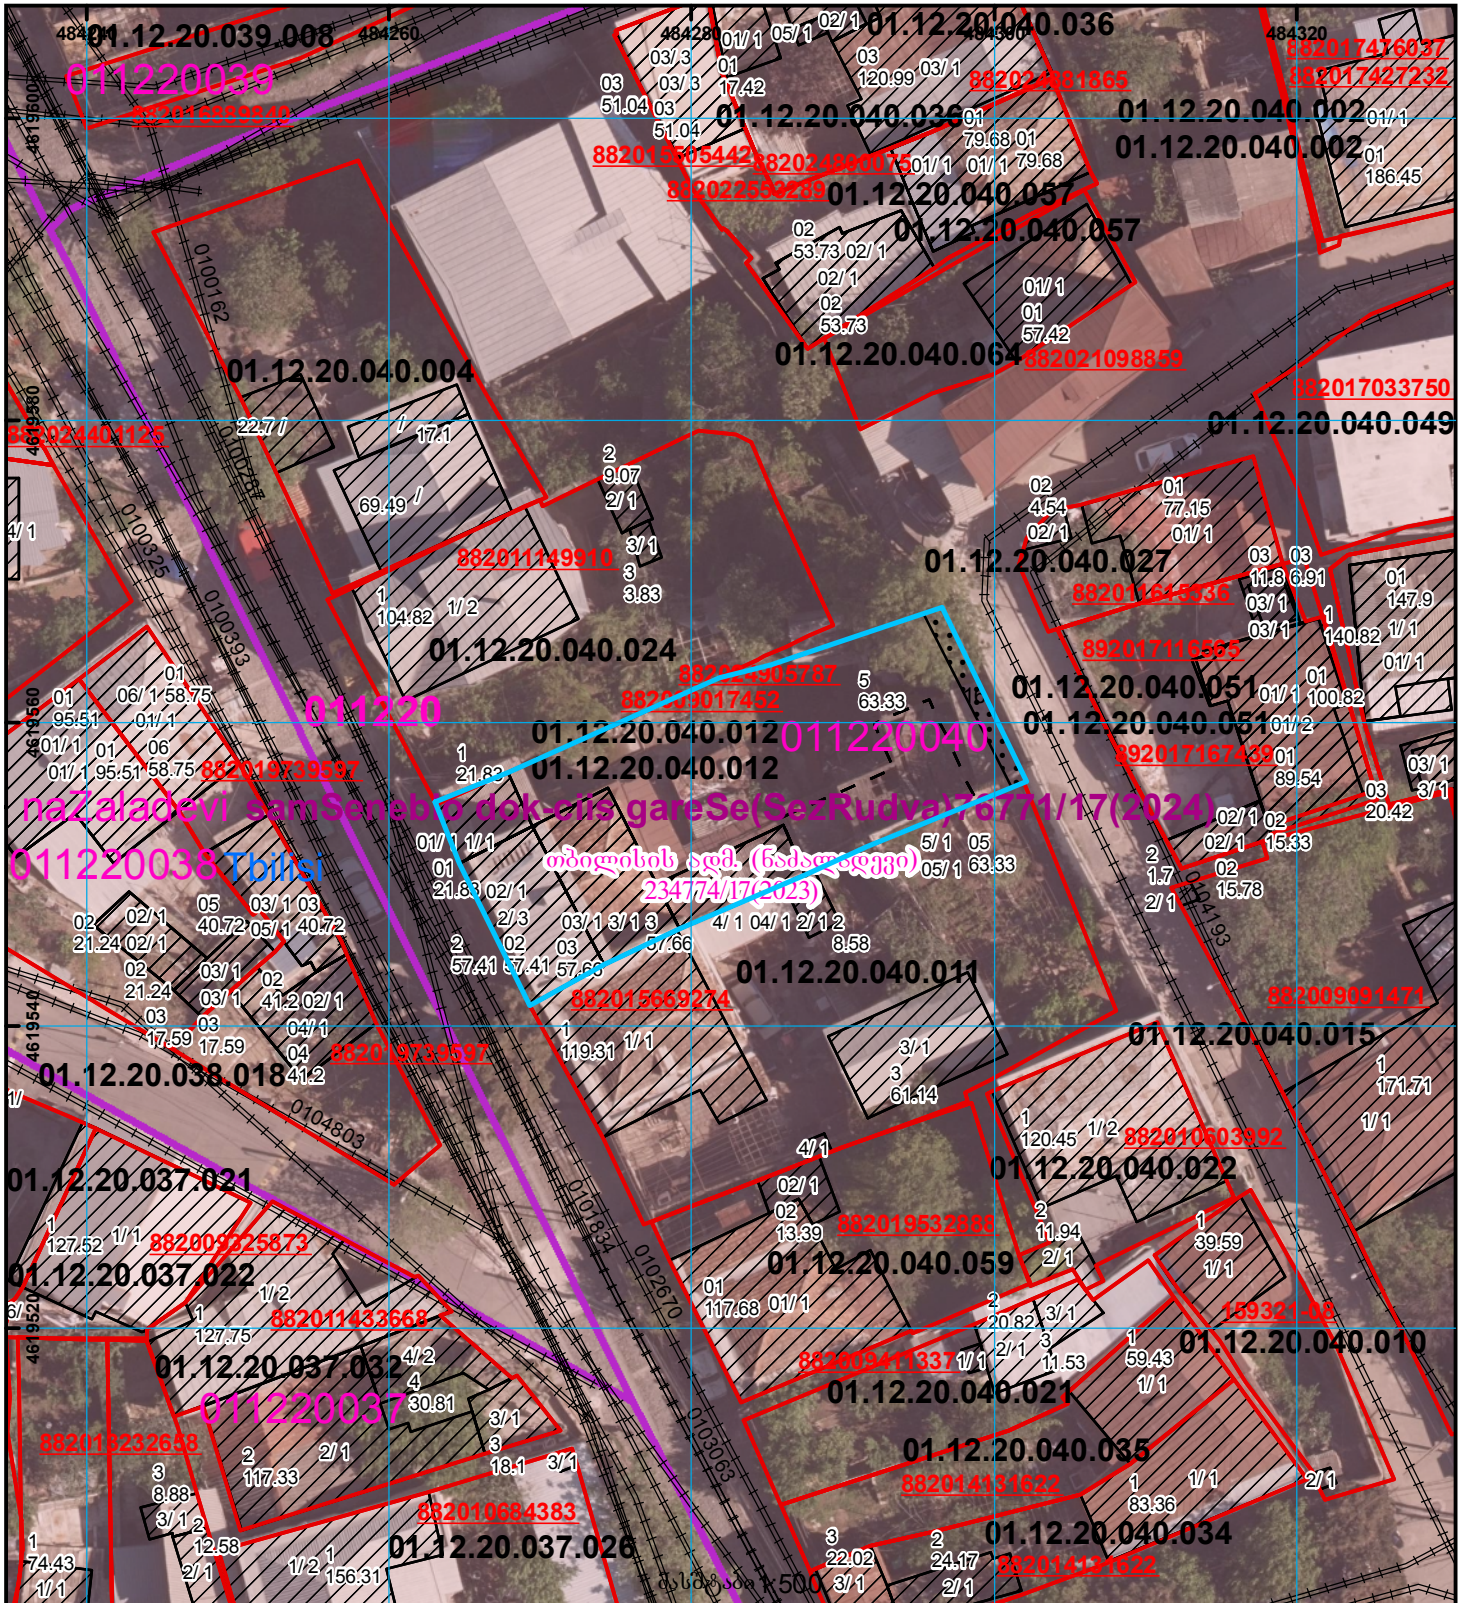

	შენიშვნა-ნაკვეთი, პირობითი ნომერი/სართულიანობა		კადასტრული საზღვარი		საზღვარი ნაკვეთი		საზღვარი ნაკვეთი
	მიწის ნაკვეთის საკადასტრო საზღვარი		მშენებარე ნაკვეთი		მიწისკვეთი ნაკვეთი		საზღვარი ნაკვეთი