



საკადასტრო გეგმა

საჯარო რეესტრის ეროვნული
სააგენტო

საკადასტრო კოდი:

20.42.02.078

ნაკვეთის დანიშნულება:

არასასოფლო სამეურნეო

განცხადების ნომერი:

882021917536


ფართობი:

310 კვ.მ (WGS 84 / UTM zone 38N)

მომზადების თარიღი:

02/11/2021

310 კვ.მ (WGS 84 / UTM zone 37N)

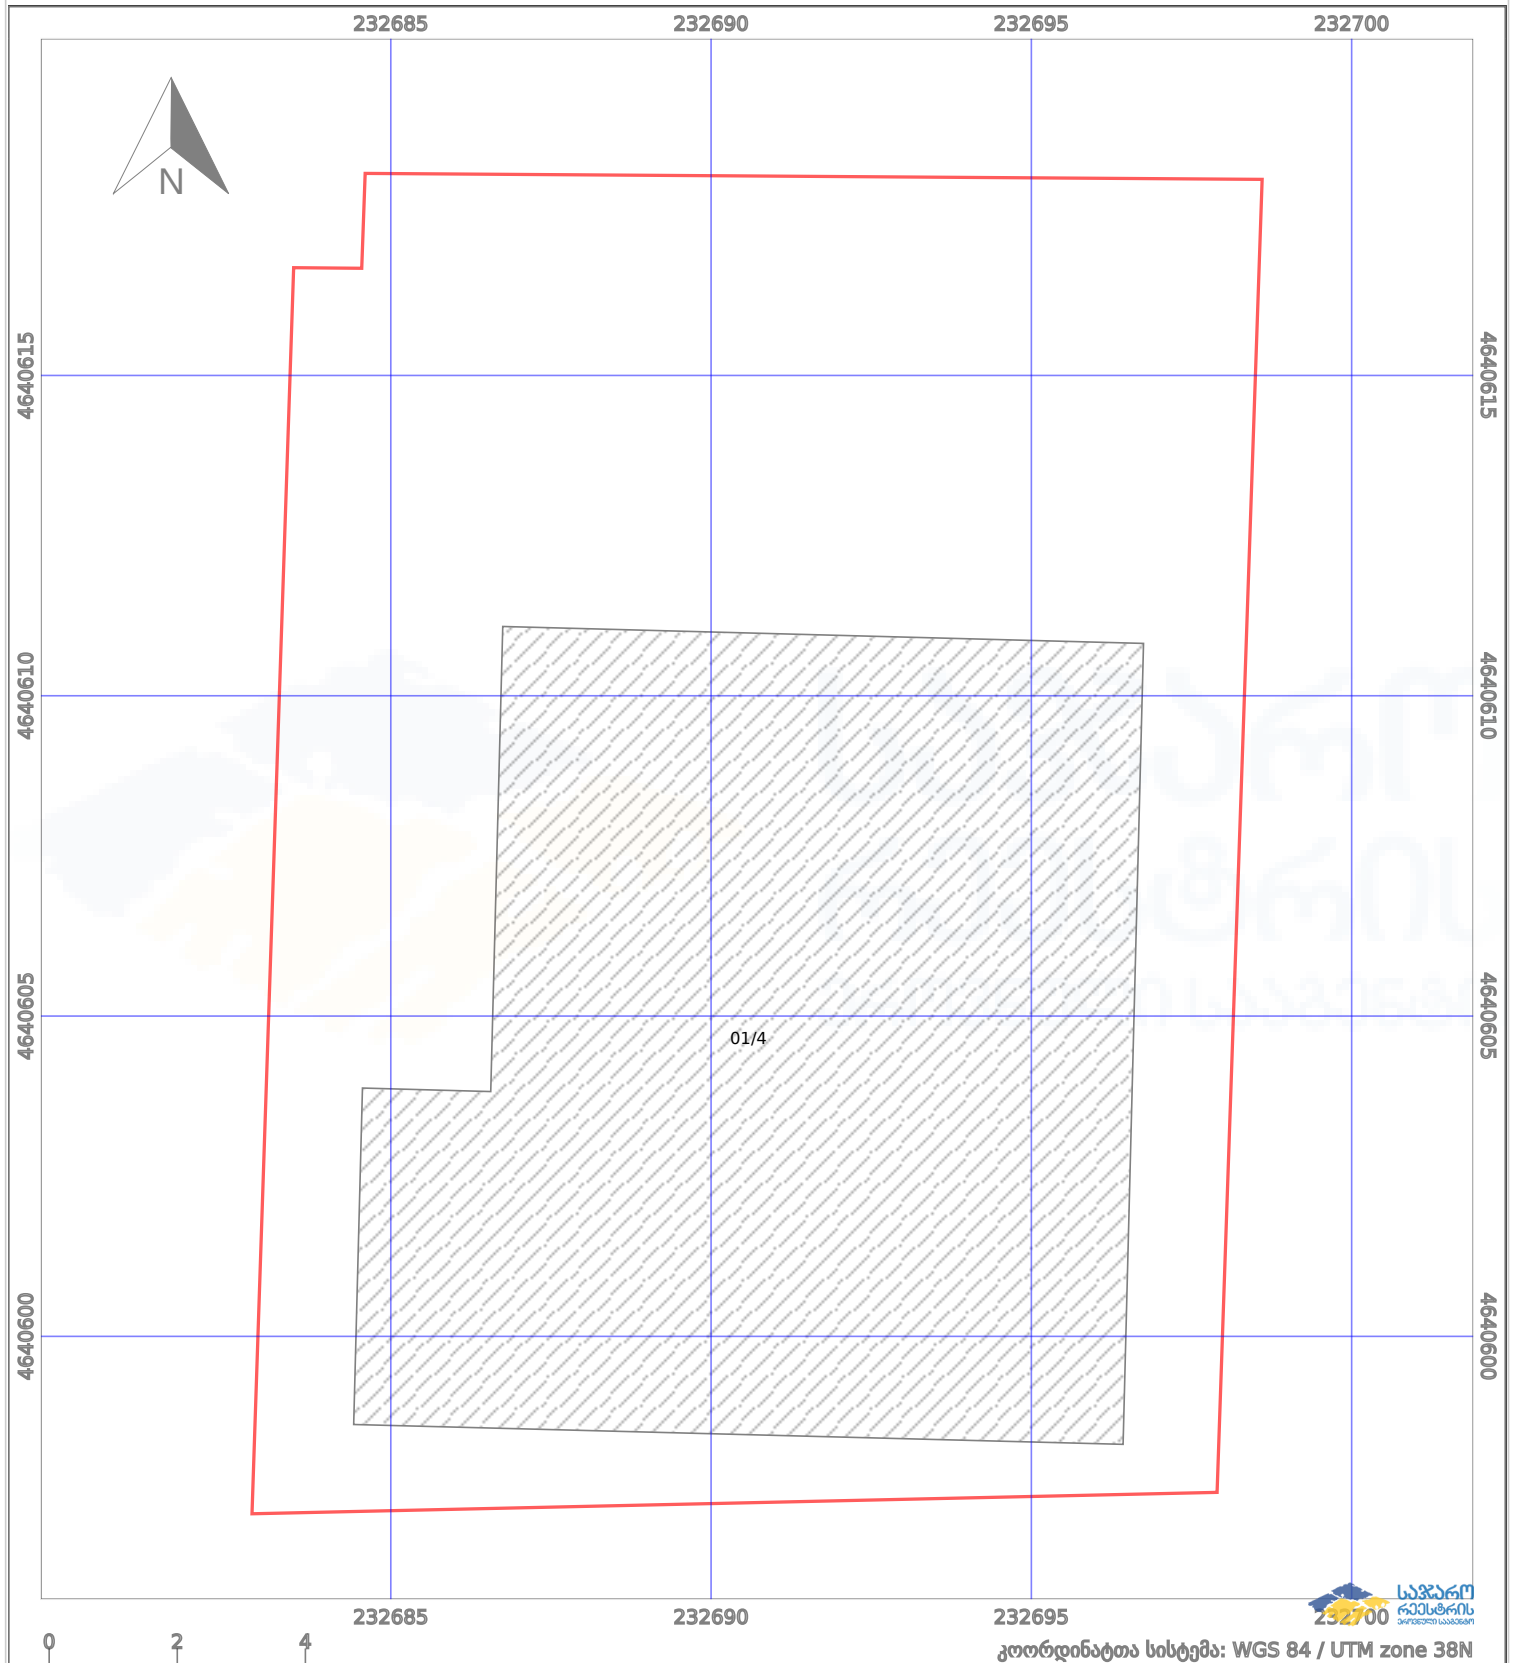

—	ნაკვეთის საზღვარი	-----	პირობითი აღნიშვნები:	02/4	აშენებული ნაგებობა
++++	საზღვარი ნაგებობა	□	მშენებარე ნაგებობა	□	ვალდებულება
		□	ტყის ფონდი		