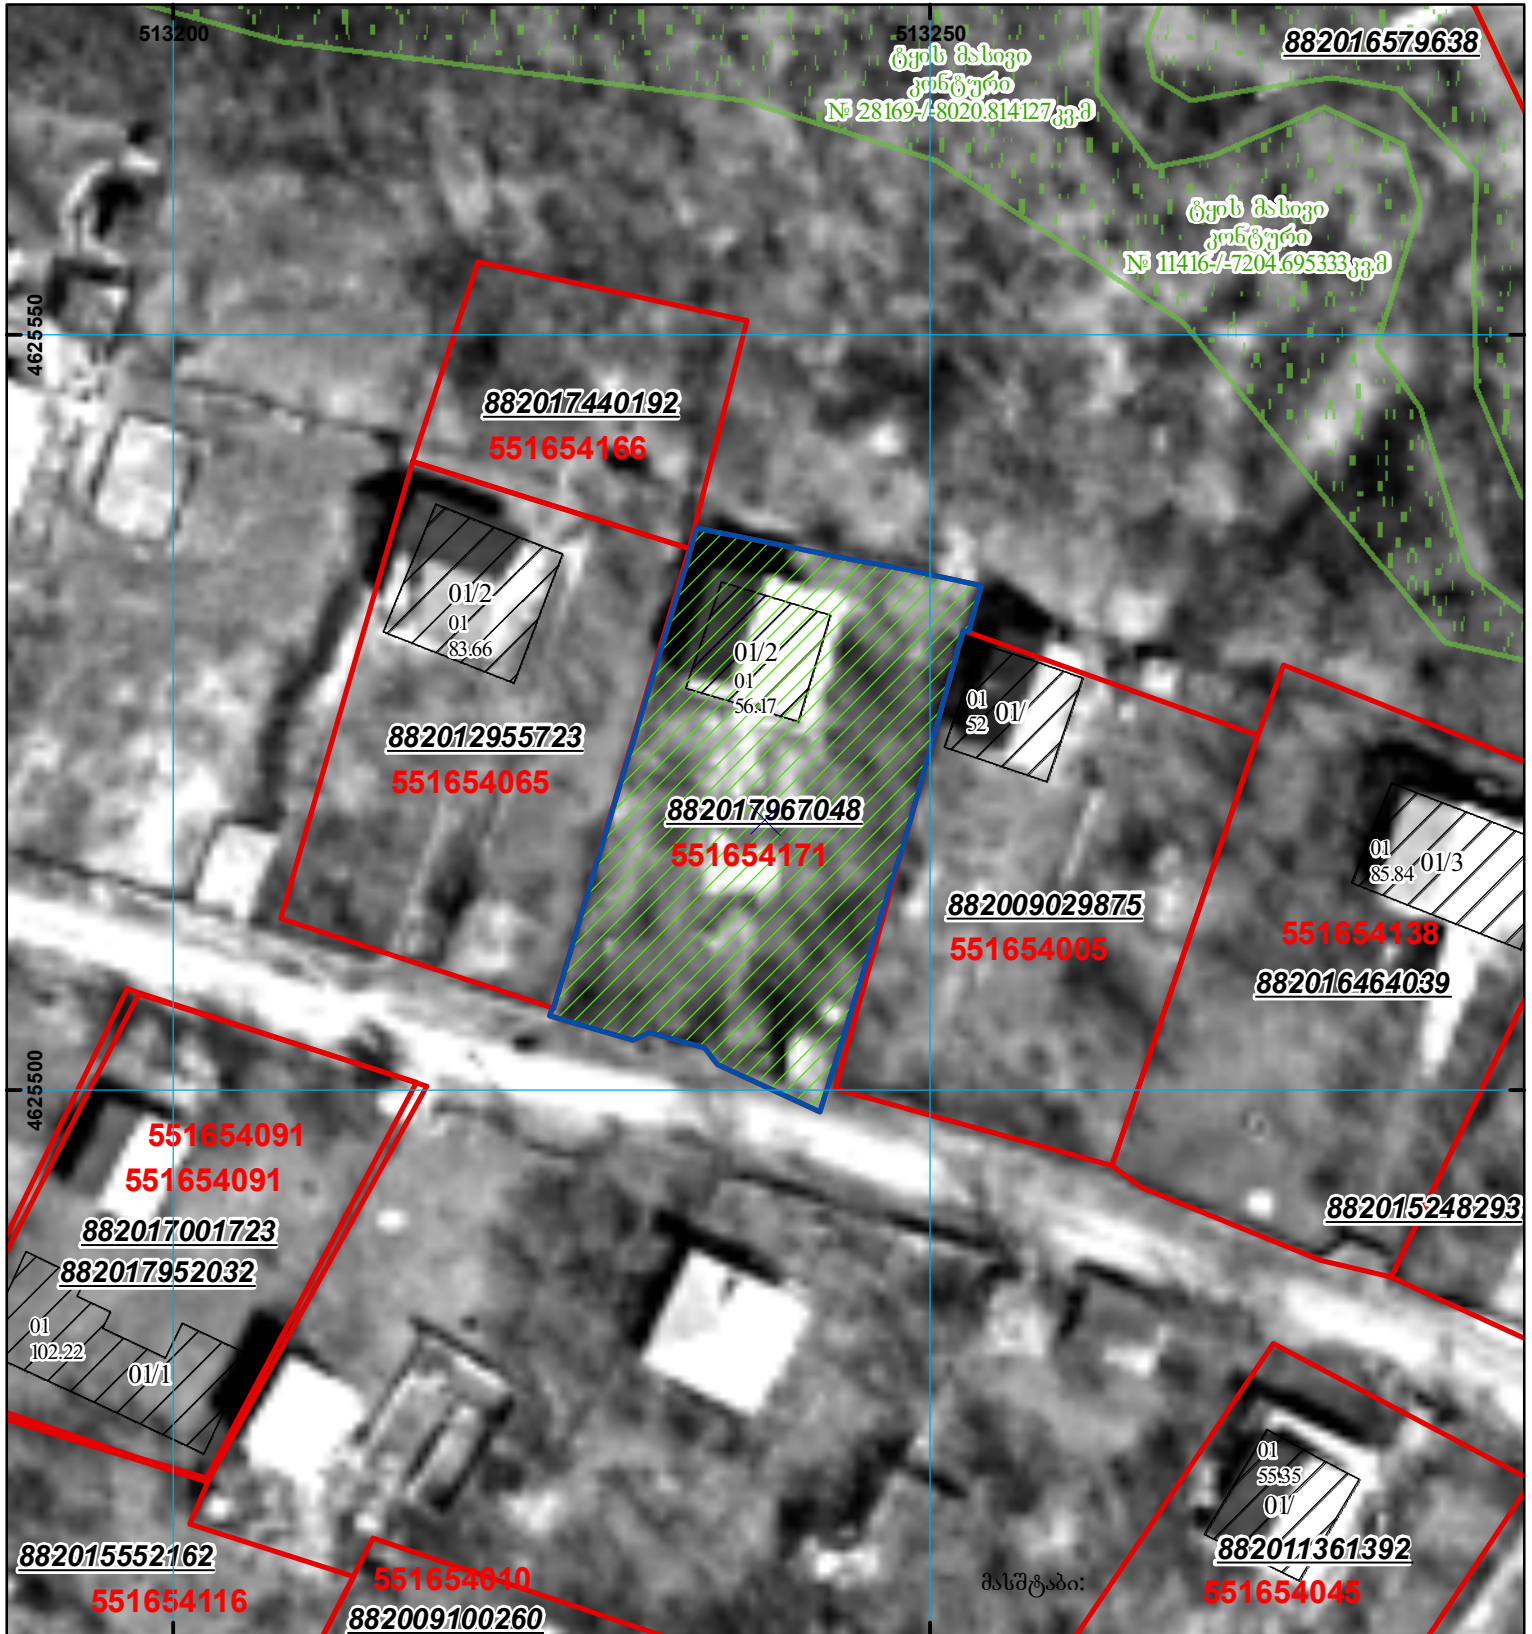
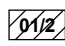

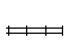


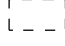


მიწის ნაკვეთის საკადასტრო კოდი: 55 16 54 171
 ბანცხალების რეგისტრაციის ნომერი: 882017967048
 მიწის ნაკვეთის ფართობი: 653 კვ.მ.
 მომზადების თარიღი: 16.10.17



	შენიშვნა-ნაგებობა, პირობითი ნომერი/სართულიანობა		კალდეხეულება		საზობრივი ნაგებობა	 000 000 UTM (საერთაშორისო) სისტემის კოორდ.
	მიწის ნაკვეთის საკადასტრო საზღვარი		შუენებარე ნაგებობა			