



საკადასტრო გეგმა

საჯარო რეესტრის ეროვნული
სააგენტო

საკადასტრო კოდი: **72.02.28.276**


ნაკვეთის დანიშნულება:

განცხადების ნომერი: **882020528745**

ფართობი:

1784 კვ.მ (WGS 84 / UTM zone 38N)

მომზადების თარიღი: **12/08/2020**

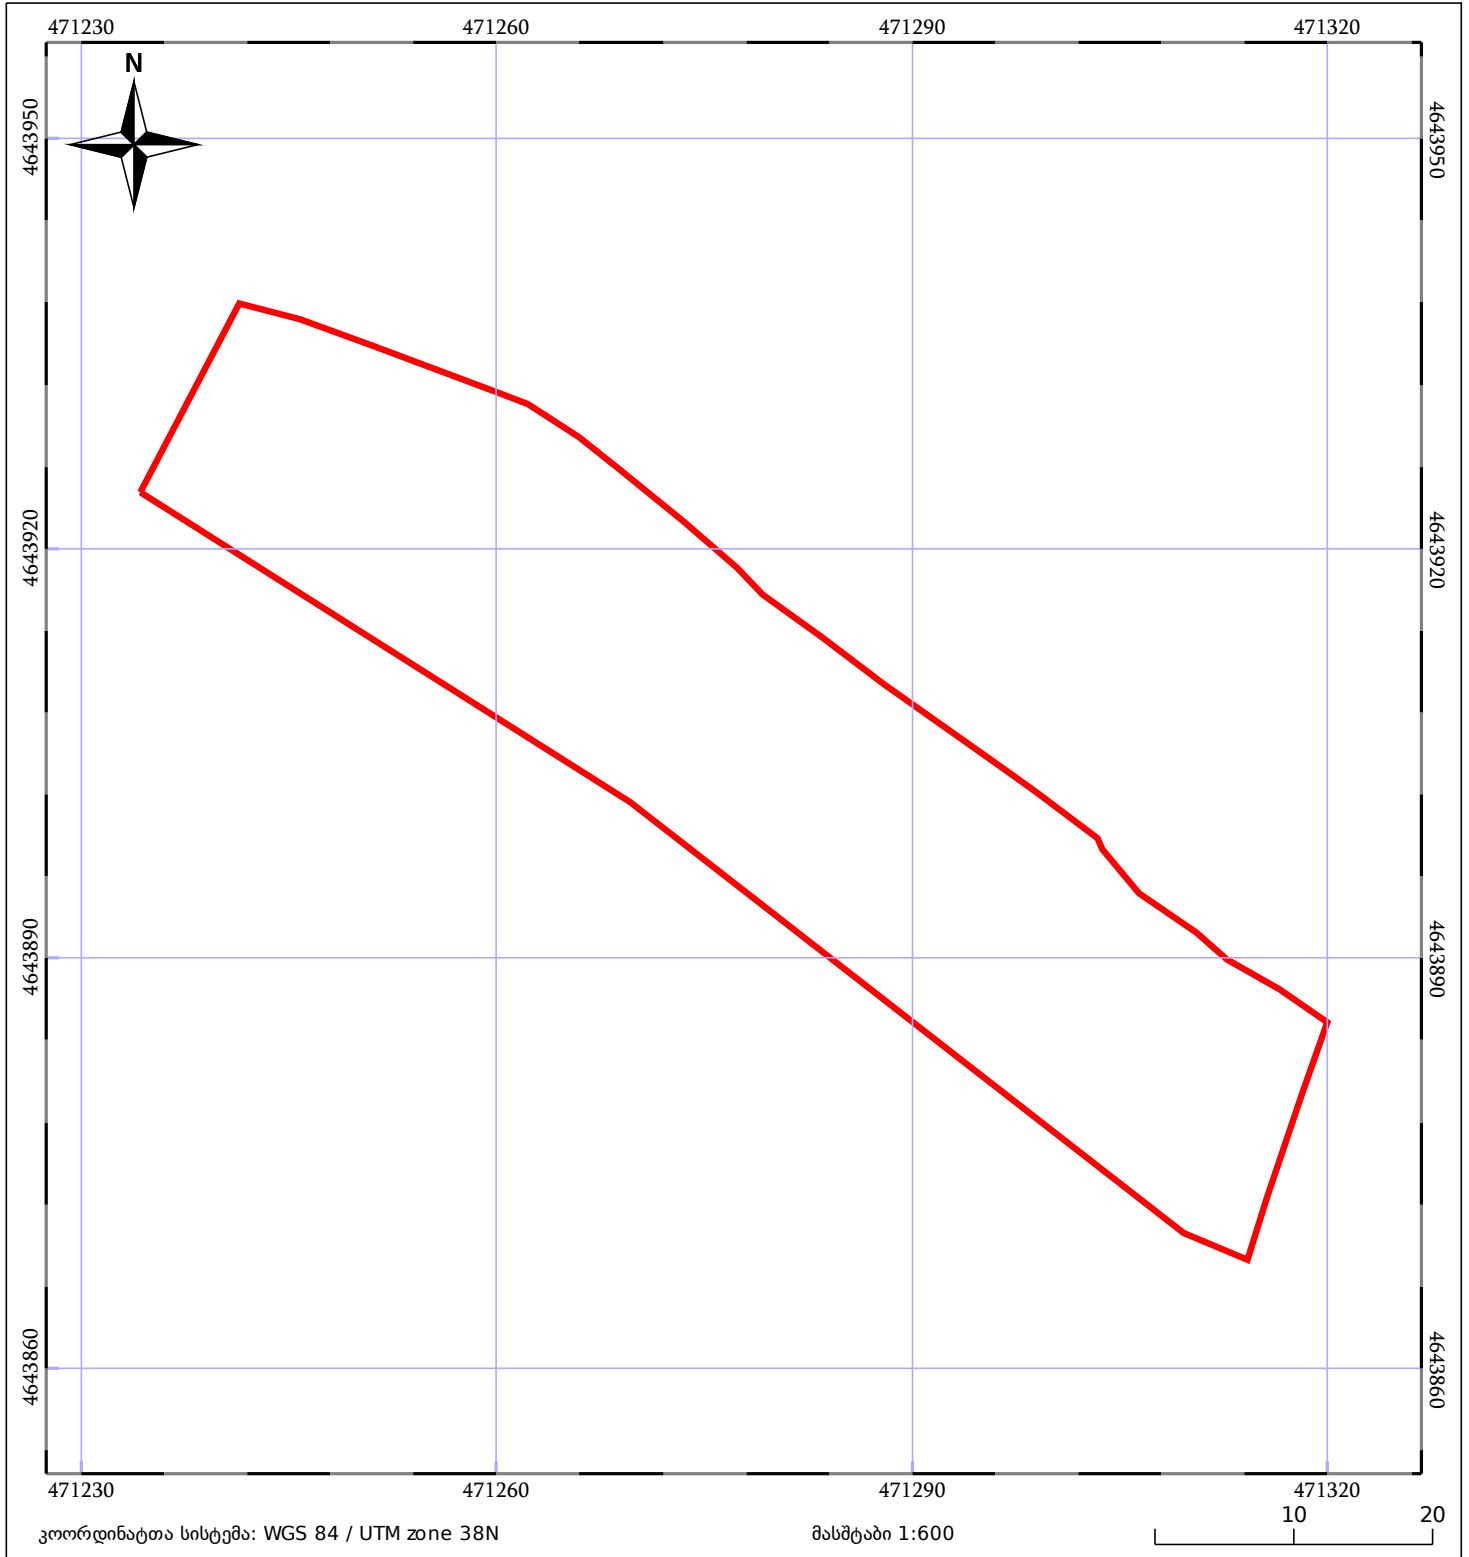

05/25 მშენებარე ნაგებობა	ნაკვეთის საკადასტრო საზღვარი	05/25 შენობა/ნაგებობა
საზღვრული ნაგებობა	ტყის ფონდი	ვალდებულება