



# საკადასტრო გეგმა

საჯარო რეესტრის ეროვნული  
სააგენტო

საკადასტრო კოდი: **72.01.08.060**

ნაკვეთის დანიშნულება:


სასოფლო-სამეურნეო

განცხადების ნომერი: **882016865076**

ფართობი:

**4270 კვ.მ (WGS 84 / UTM zone 38N)**

მომზადების თარიღი: **20/12/2016**

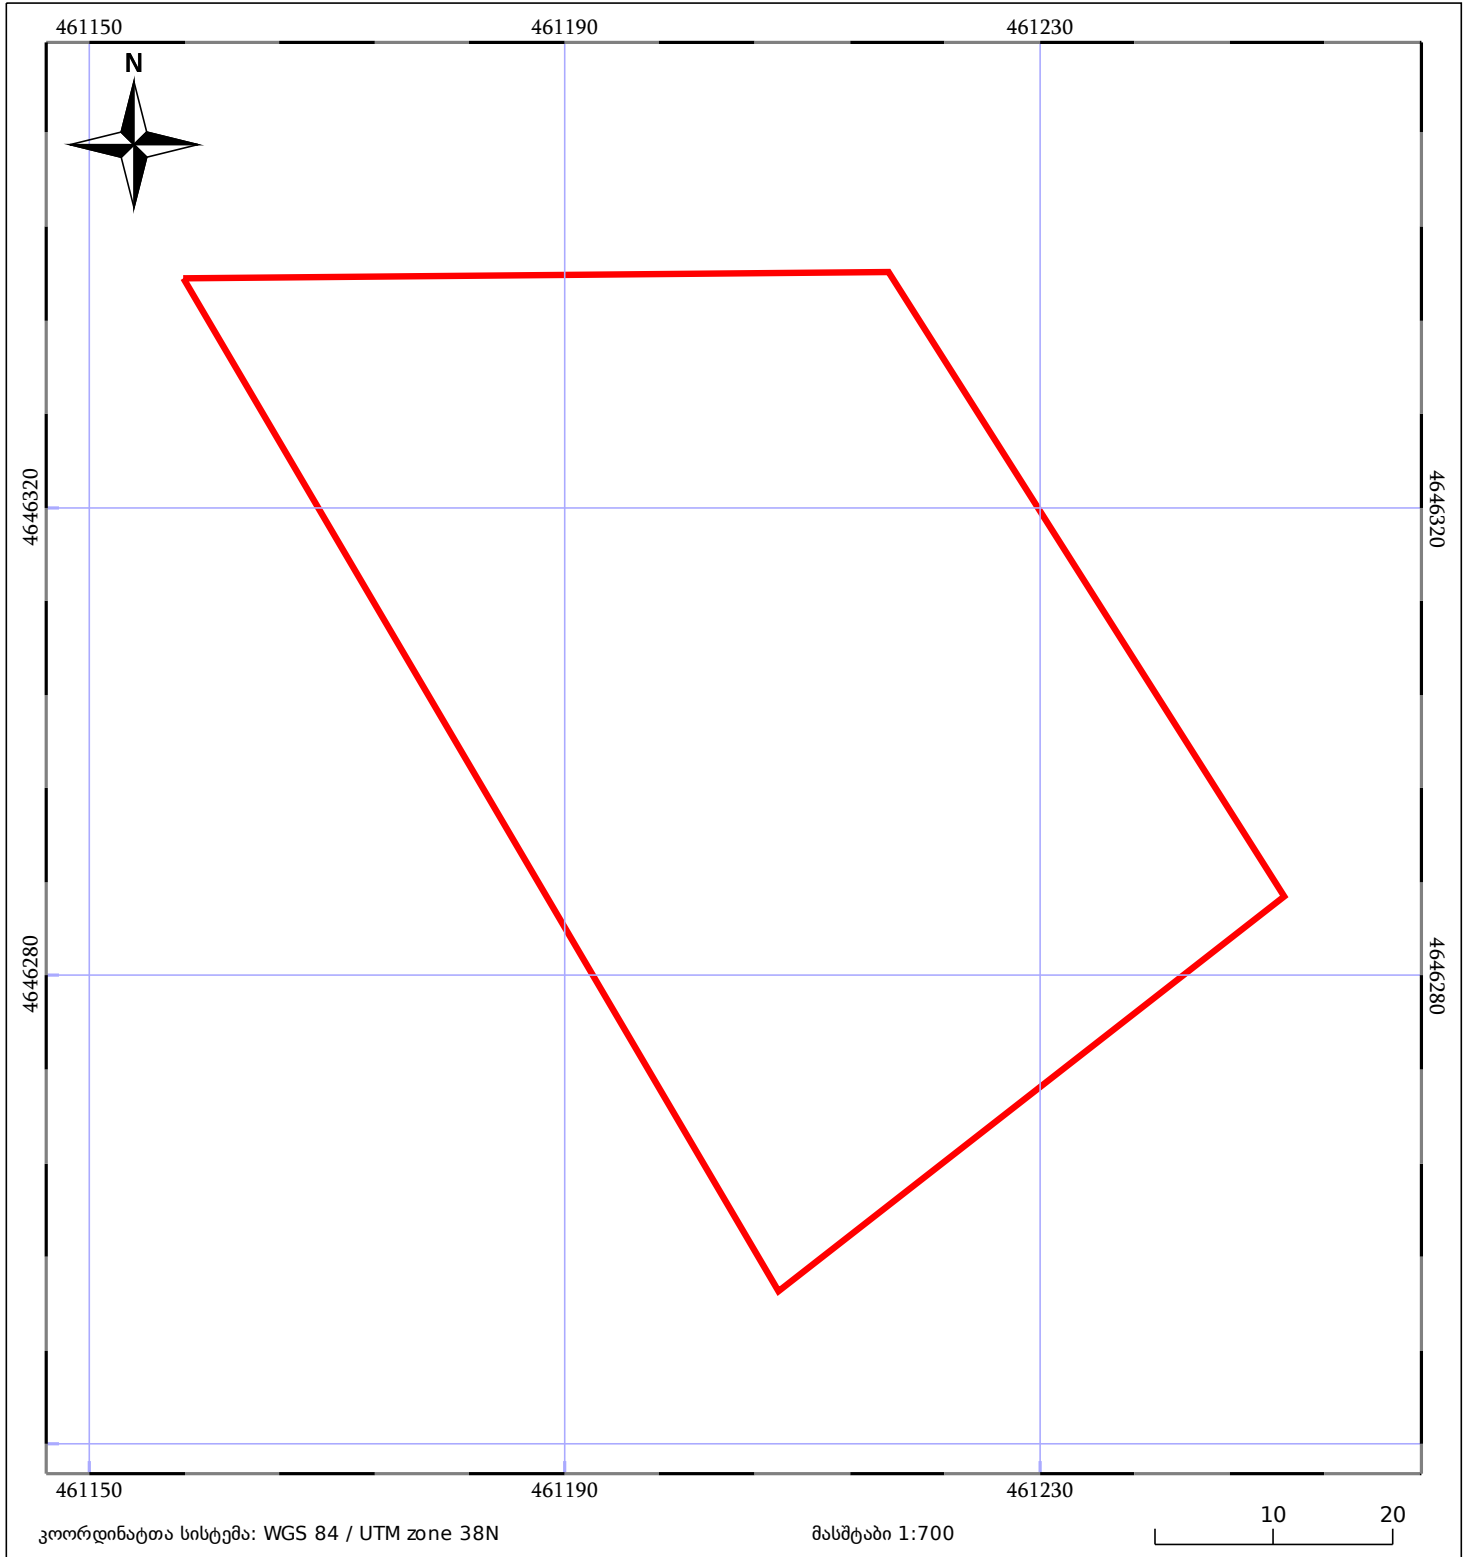

	ნაკვეთის საკადასტრო საზღვარი		საზომრივი ნაგებობა		ტყის ფონდი
	შენიშვნა/ნაგებობა		შენიშნული ნაგებობა		ვალდებულება