



საკადასტრო გეგმა

საჯარო რეესტრის ეროვნული
სააგენტო

საკადასტრო კოდი: **01.20.01.010.499**

განცხადების ნომერი: **882022960298**


მომზადების თარიღი: **26/12/2022**

ნაკვეთის დანიშნულება:

ფართობი:

სასოფლო-სამეურნეო

1142 კვ.მ (WGS 84 / UTM zone 38N)

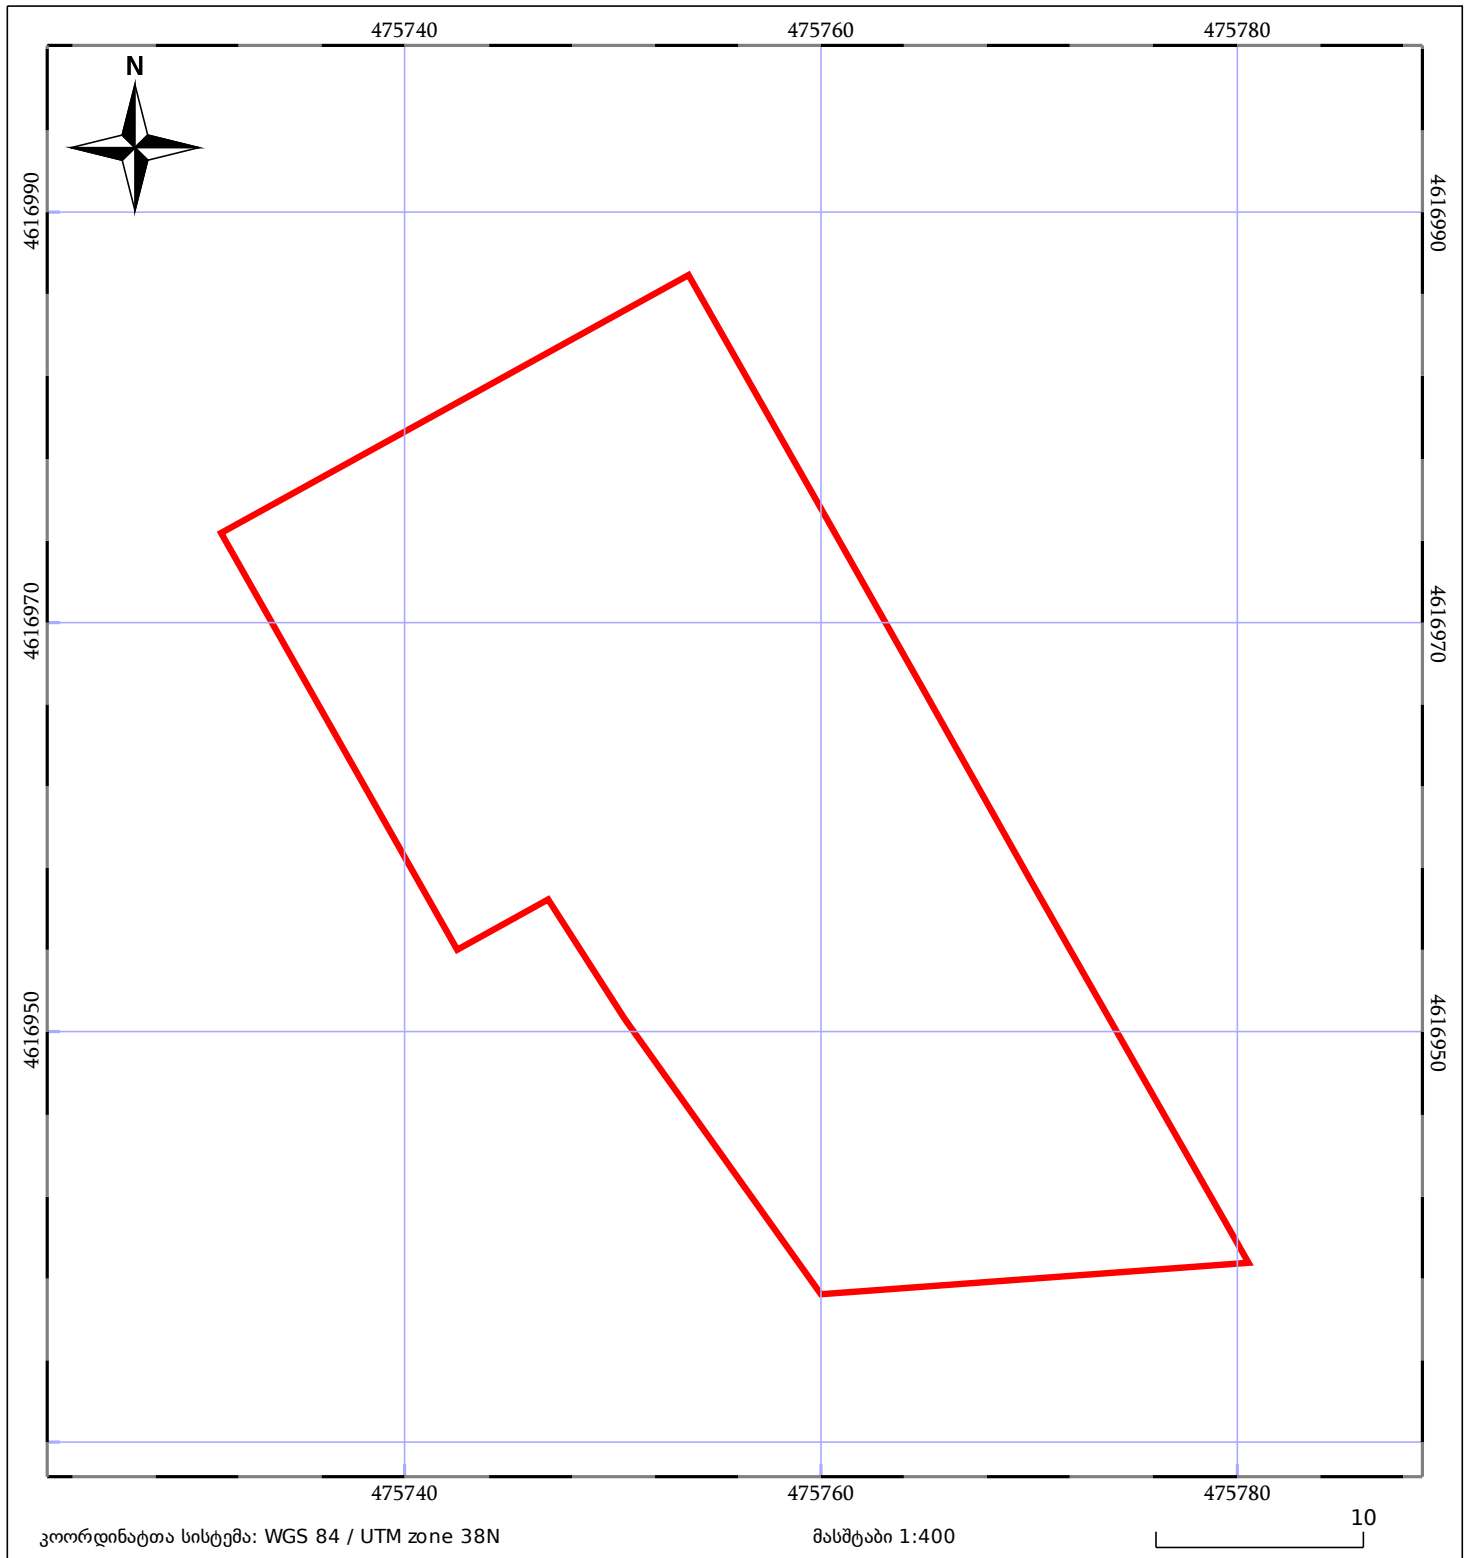

05/25	მშენებარე ნაგებობა		ნაკვეთის საკადასტრო საზღვარი	05/25	შენობა/ნაგებობა
	საზოგადოებრივი ნაგებობა		ტყის ფონდი		ვალდებულება