


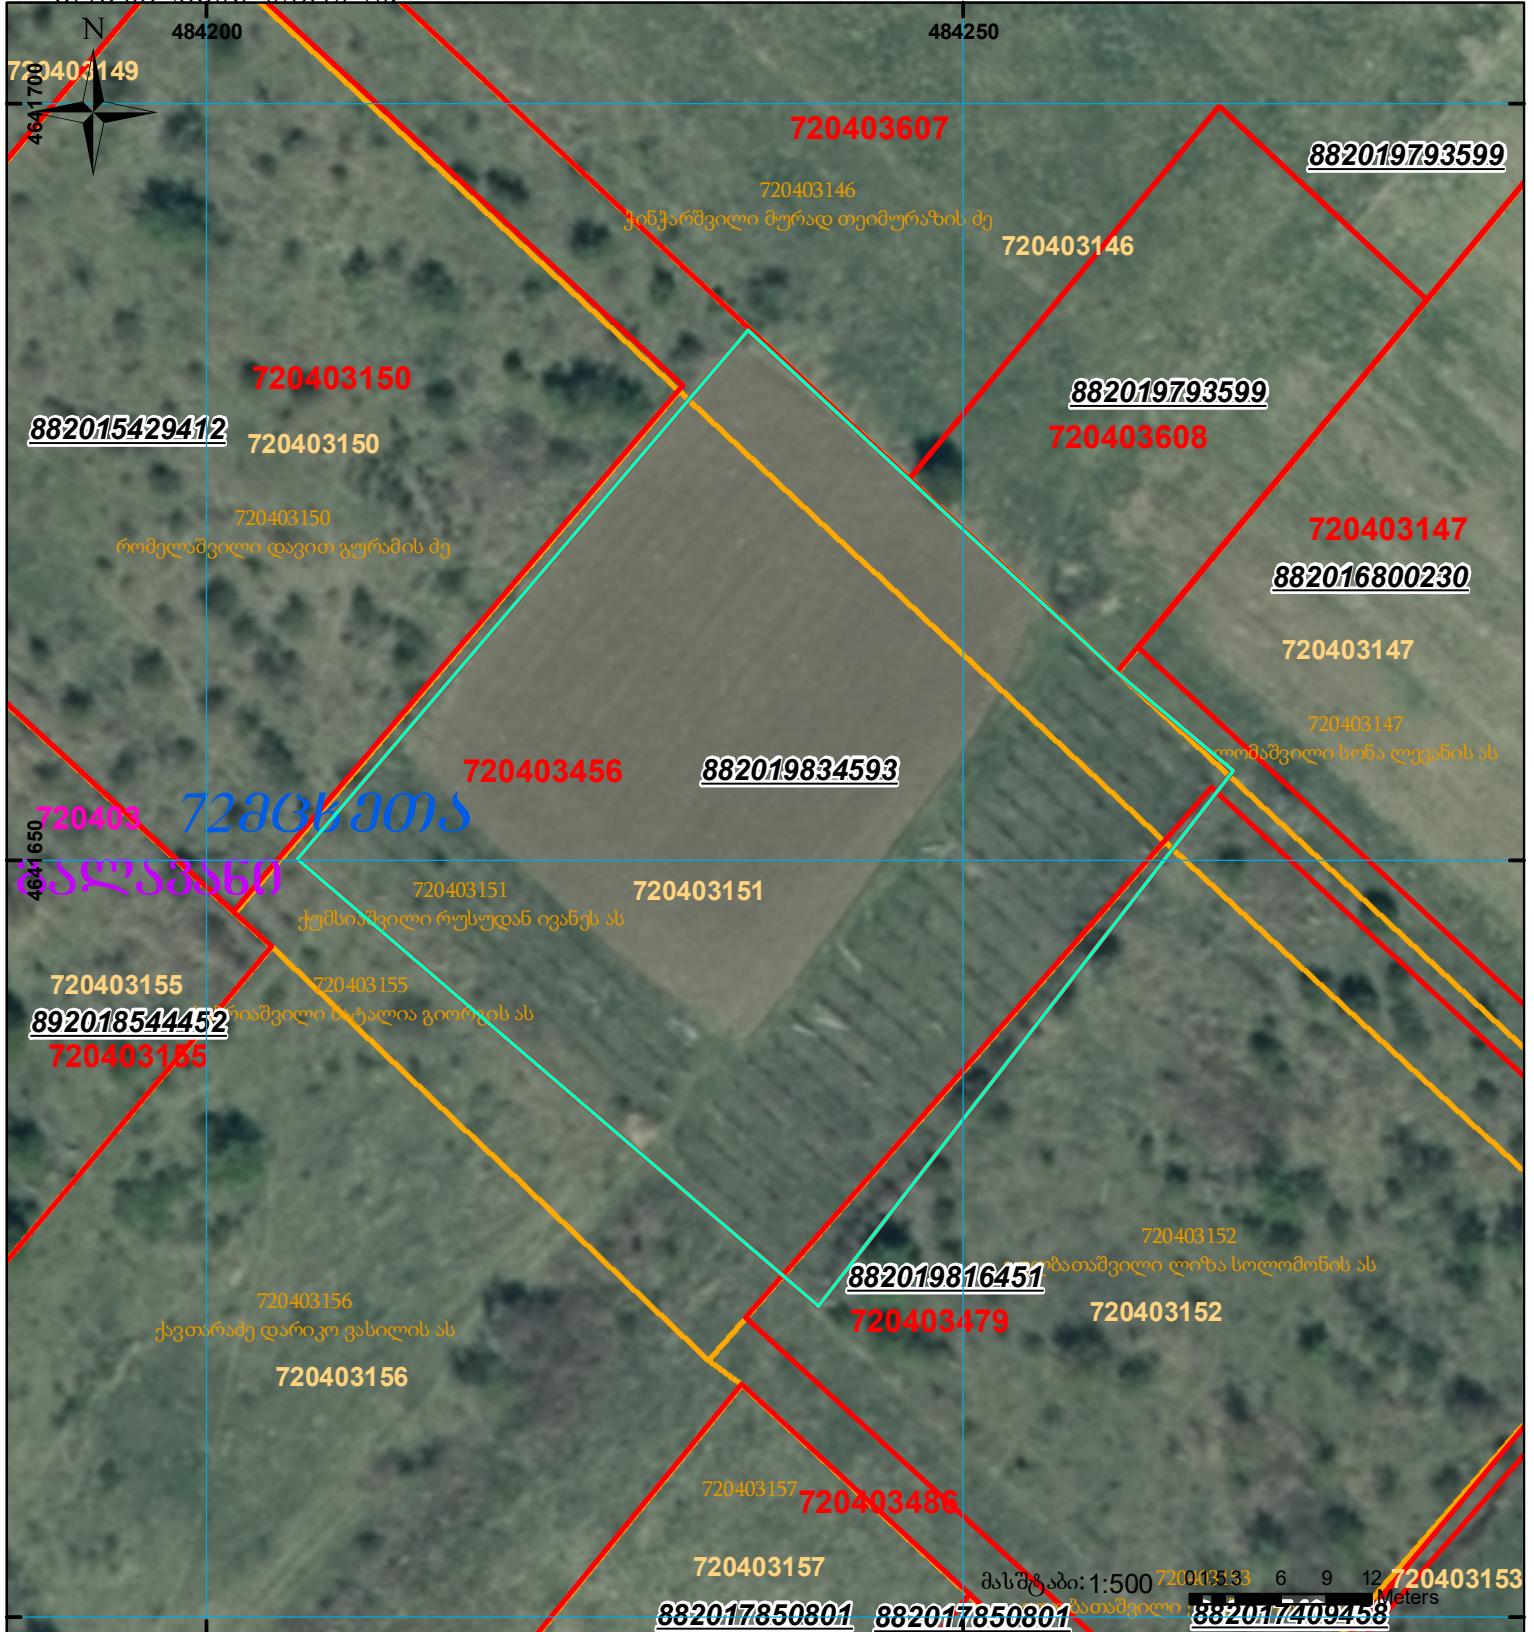

მიწის ნაკვეთის საკადასტრო კოდი: 72 04 03 456
 განცხადების რეგისტრაციის ნომერი: 882019834593
 მიწის ნაკვეთის ფართობი: 2000 კვ.მ.
 დანიშნულება: სასოფლო-სამეურნეო
 კატეგორია:
 მომზადების თარიღი: 16.10.19



	შენიშნული ნაკვეთის საკადასტრო საზღვარი		შენიშნული ნაკვეთის საზღვარი		შენიშნული ნაკვეთის საზღვარი		შენიშნული ნაკვეთის საზღვარი
	შენიშნული ნაკვეთის საკადასტრო საზღვარი		შენიშნული ნაკვეთის საზღვარი		შენიშნული ნაკვეთის საზღვარი		შენიშნული ნაკვეთის საზღვარი

მასშტაბი: 1:500

UTM (საერთაშორისო) სისტემის კოორდ.