




საქართველოს იუსტიციის სამინისტრო
საჯარო რეესტრის ეროვნული სააგენტო

საკადასტრო გეგმა

მიწის ნაკვეთის საკადასტრო კოდი: 05 25 02 010
 განცხადების რეგისტრაციის ნომერი: 882010756676
 მიწის ნაკვეთის ფართობი: 550 კვ.მ.
 ღანიშნულა: არასასოფლო-სამეურნეო
 კატეგორია:
 მომზადების თარიღი: 25.08.10

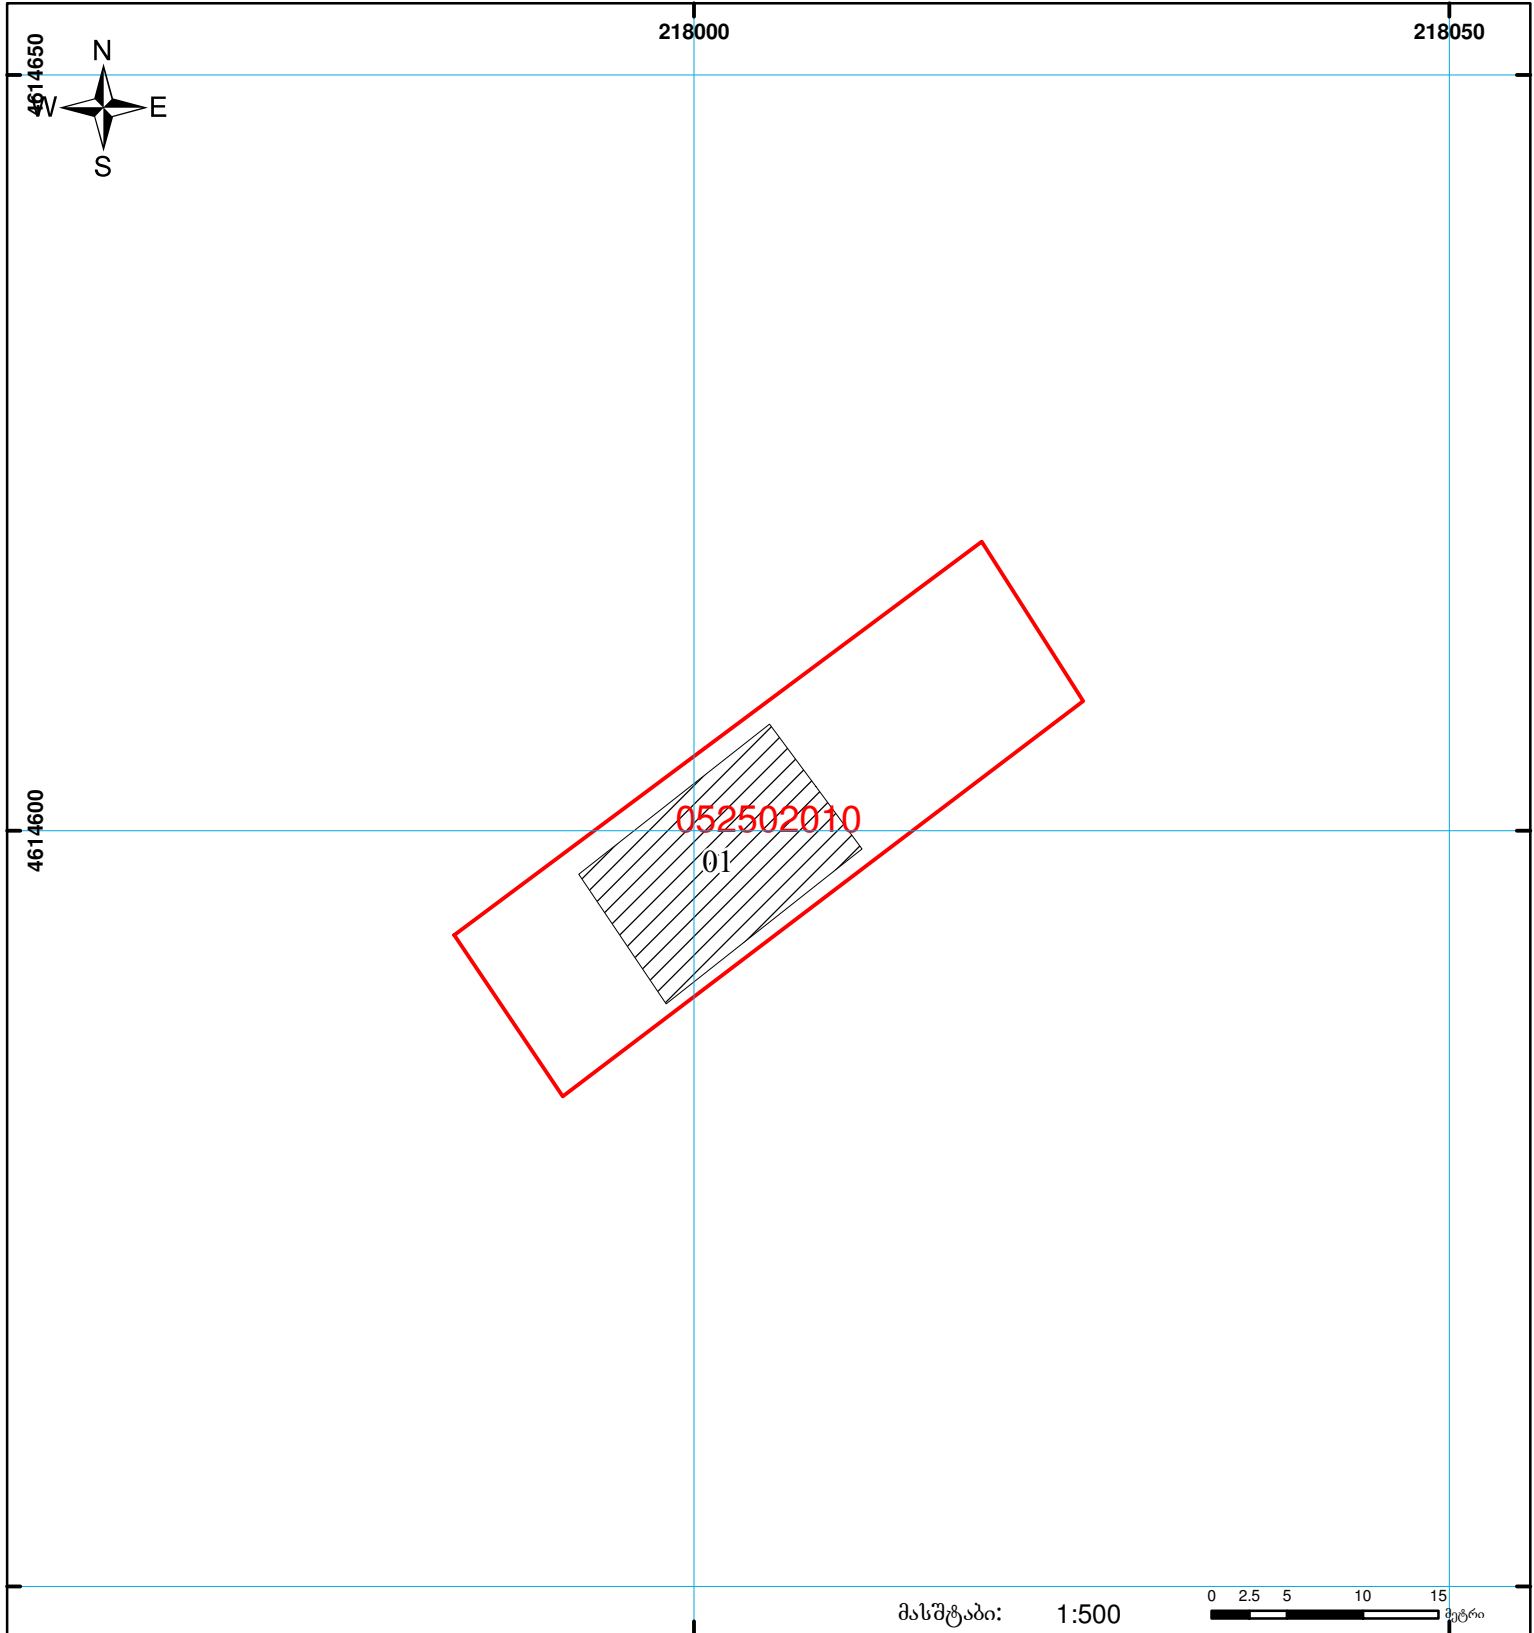

	შენიშნულ-ნაგებობა, პირობითი ნომერი/სართულიანობა		ვალდებულება		საზობრივი ნაგებობა
	მიწის ნაკვეთის საკადასტრო საზღვარი		მშენებარე ნაგებობა		

UTM (საერთაშორისო) სისტემის კოორდ.