




საქართველოს იუსტიციის სამინისტრო
საჯარო რეგისტრის ეროვნული სააგენტო

საკადასტრო გეგმა

საჯარო რეგისტრის ეროვნული სააგენტო

მიწის ნაკვეთის საკადასტრო კოდი: 01.72.14.042.527
განცხადების რეგისტრაციის ნომერი: 8820 10 754 919
მიწის ნაკვეთის ფართობი: 400 კვ.მ.
დაინფორმება: სასოფლო-სამეურნეო
მომსახურების თარიღი 24.08.10

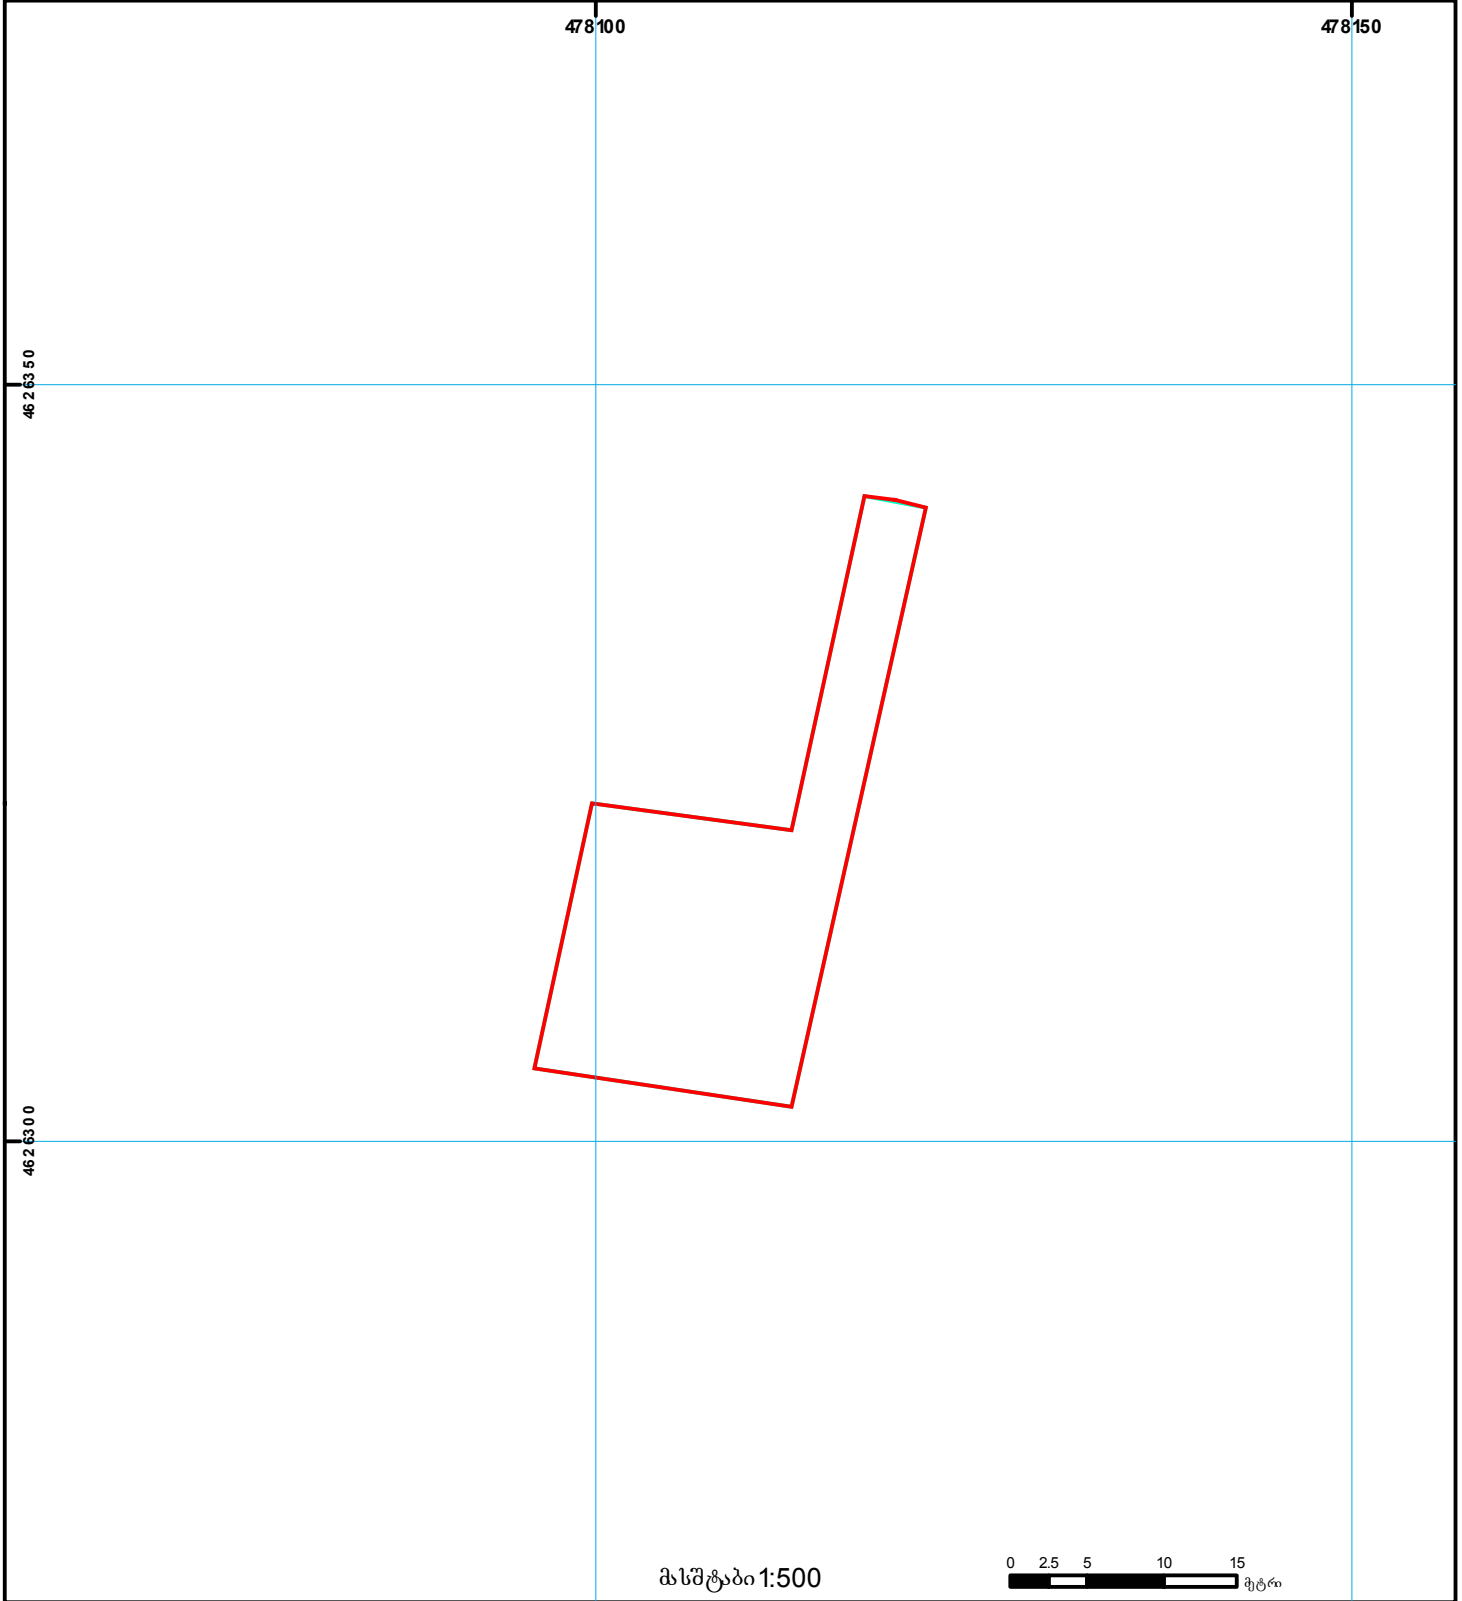

	შენიშვნა-ნაგებობა, პირობითი ნომერი/ს არ თუელიანობა		კედლებულება		საზობრივე ნაგებობა		000
	მიწის ნაკვეთის საკადასტრო საზღვარი		შეენებარე ნაგებობა		მიწის ქვეშ ნაგებობა	UTM	(საერთაშორისო) სისტემის კოორდ.