

საკადასტრო კოდი:

45.17.22.663

ნაკვეთის დანიშნულება:

სასოფლო-სამეურნეო(სახნავი)

განცხადების ნომერი:

882023767905


ფართობი:

10264 33.0 (WGS 84 / UTM zone 38N)

10263 33.0 (WGS 84 / UTM zone 37N)

მომზადების თარიღი:

04/09/2023

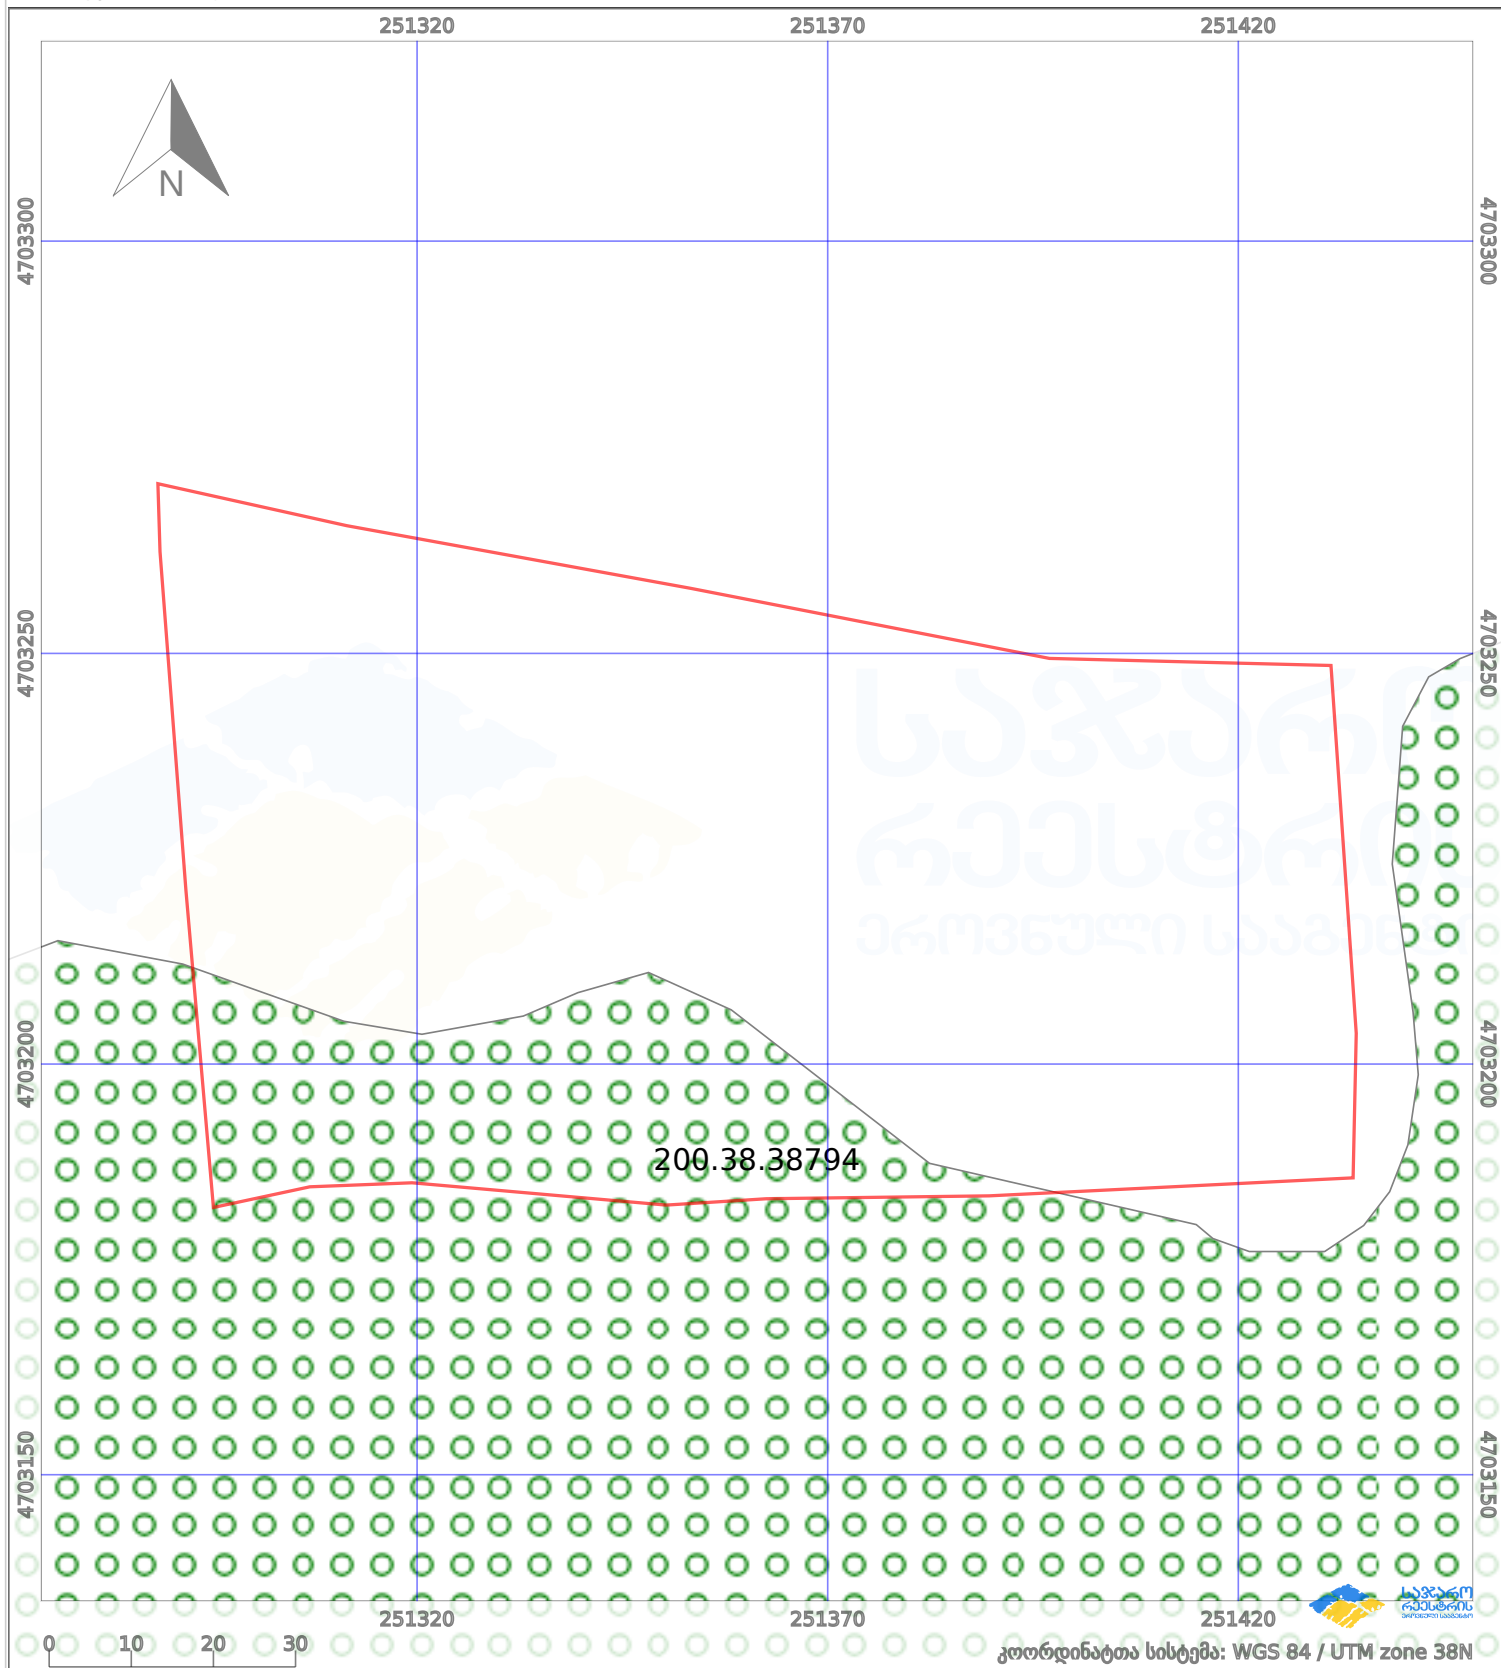

პირობითი აღნიშვნები:

	ნაკვეთის საზღვარი		მშენებარე ნაგებობა		აშენებული ნაგებობა		ქარსაფარი ზოლი
	სამობრივი ნაგებობა		ტყის ფონდი		ვალდებულება		