


მიწის ნაკვეთის საკადასტრო კოდი: 56 14 42 572  
 განცხადების რეგისტრაციის ნომერი: 882020584398  
 მიწის ნაკვეთის ფართობი: 675 კვ.მ.  
 დანიშნულება: 27.08.20  
 მომზადების თარიღი:

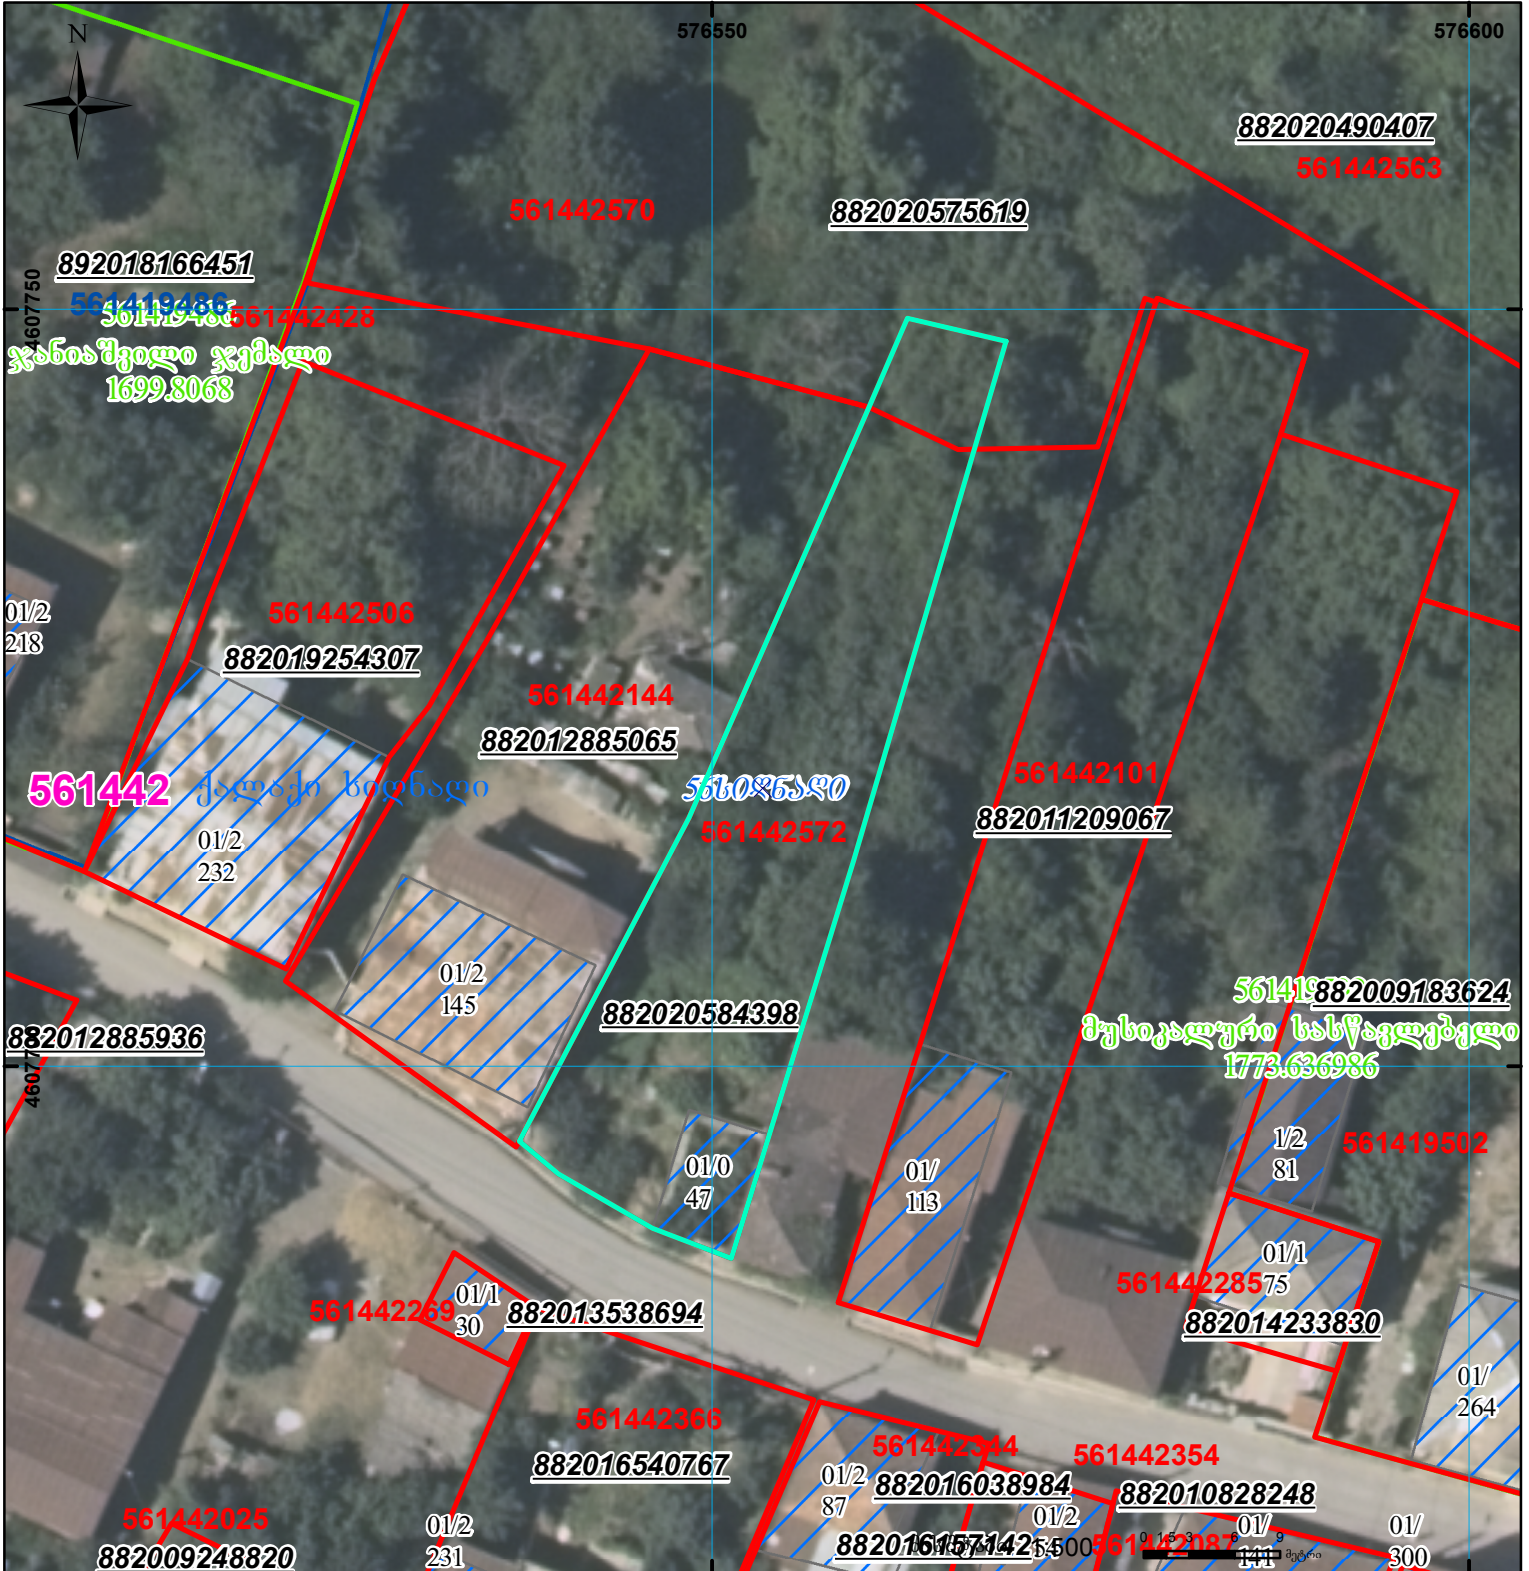

	შენიშვნა-ნაგებობა, პირობითი ნომერი/სართულიანობა		ვალდებულება		საზობრივი ნაგებობა
	მიწის ნაკვეთის საკადასტრო საზღვარი		შუენებარე ნაგებობა		

00°0' 00" UTM (საერთაშორისო) სისტემის კოორდ.