



საკადასტრო გეგმა

საჯარო რეგისტრის ეროვნული
სააგენტო

საკადასტრო კოდი:

86.05.30.179

ნაკვეთის დანიშნულება:

სასოფლო-სამეურნეო

განცხადების ნომერი:


882026697342

ფართობი:

536 კვ.მ (WGS 84 / UTM zone 38N)

მომზადების თარიღი:

06/08/2026

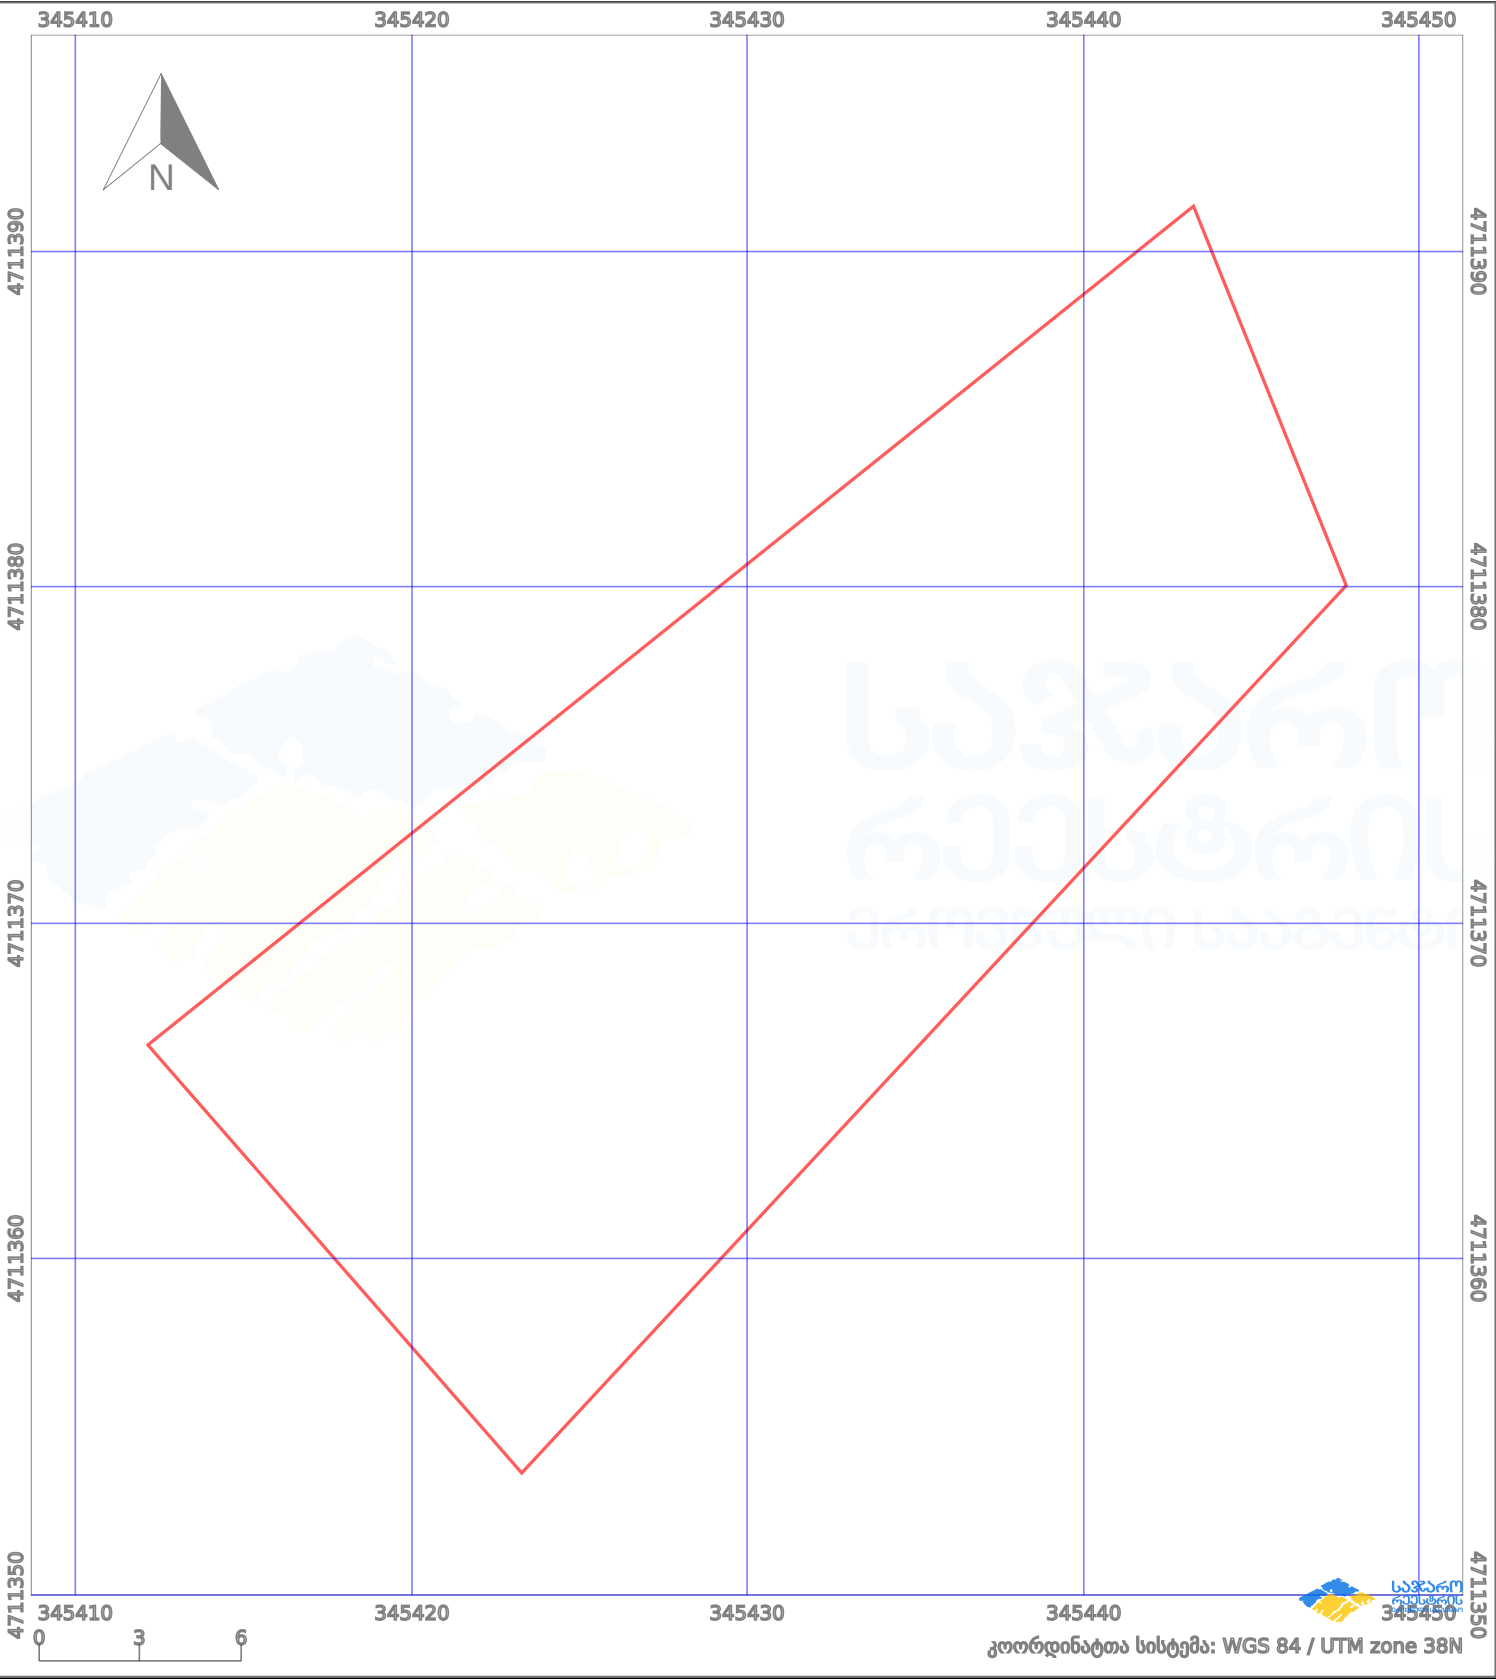

პირობითი აღნიშვნები:					
	ნაკვეთის საზღვარი		შეზღუდული ნაკვეთი		აშენებული ნაკვეთი
	საზღვარი ნაკვეთი		ტყის ფონდი		ვალდებულება
	მიწისქვეშა ნაკვეთი		ქარსაფარი ბოლი		