




საქართველოს იუსტიციის სამინისტრო
საჯარო რეგისტრის ეროვნული სააგენტო

საკადასტრო გეგმა

საჯარო რეგისტრის
ეროვნული სააგენტო

მიწის ნაკვეთის საკადასტრო კოდი: 01.12.08.021.039
ბანცხაღების რეგისტრაციის ნომერი 0882012978269
მიწის ნაკვეთის ფართობი: 56 კვ.მ.
დანიშნულება: არასასოფლო-სამეურნეო
მომზადების თარიღი 16.10.12

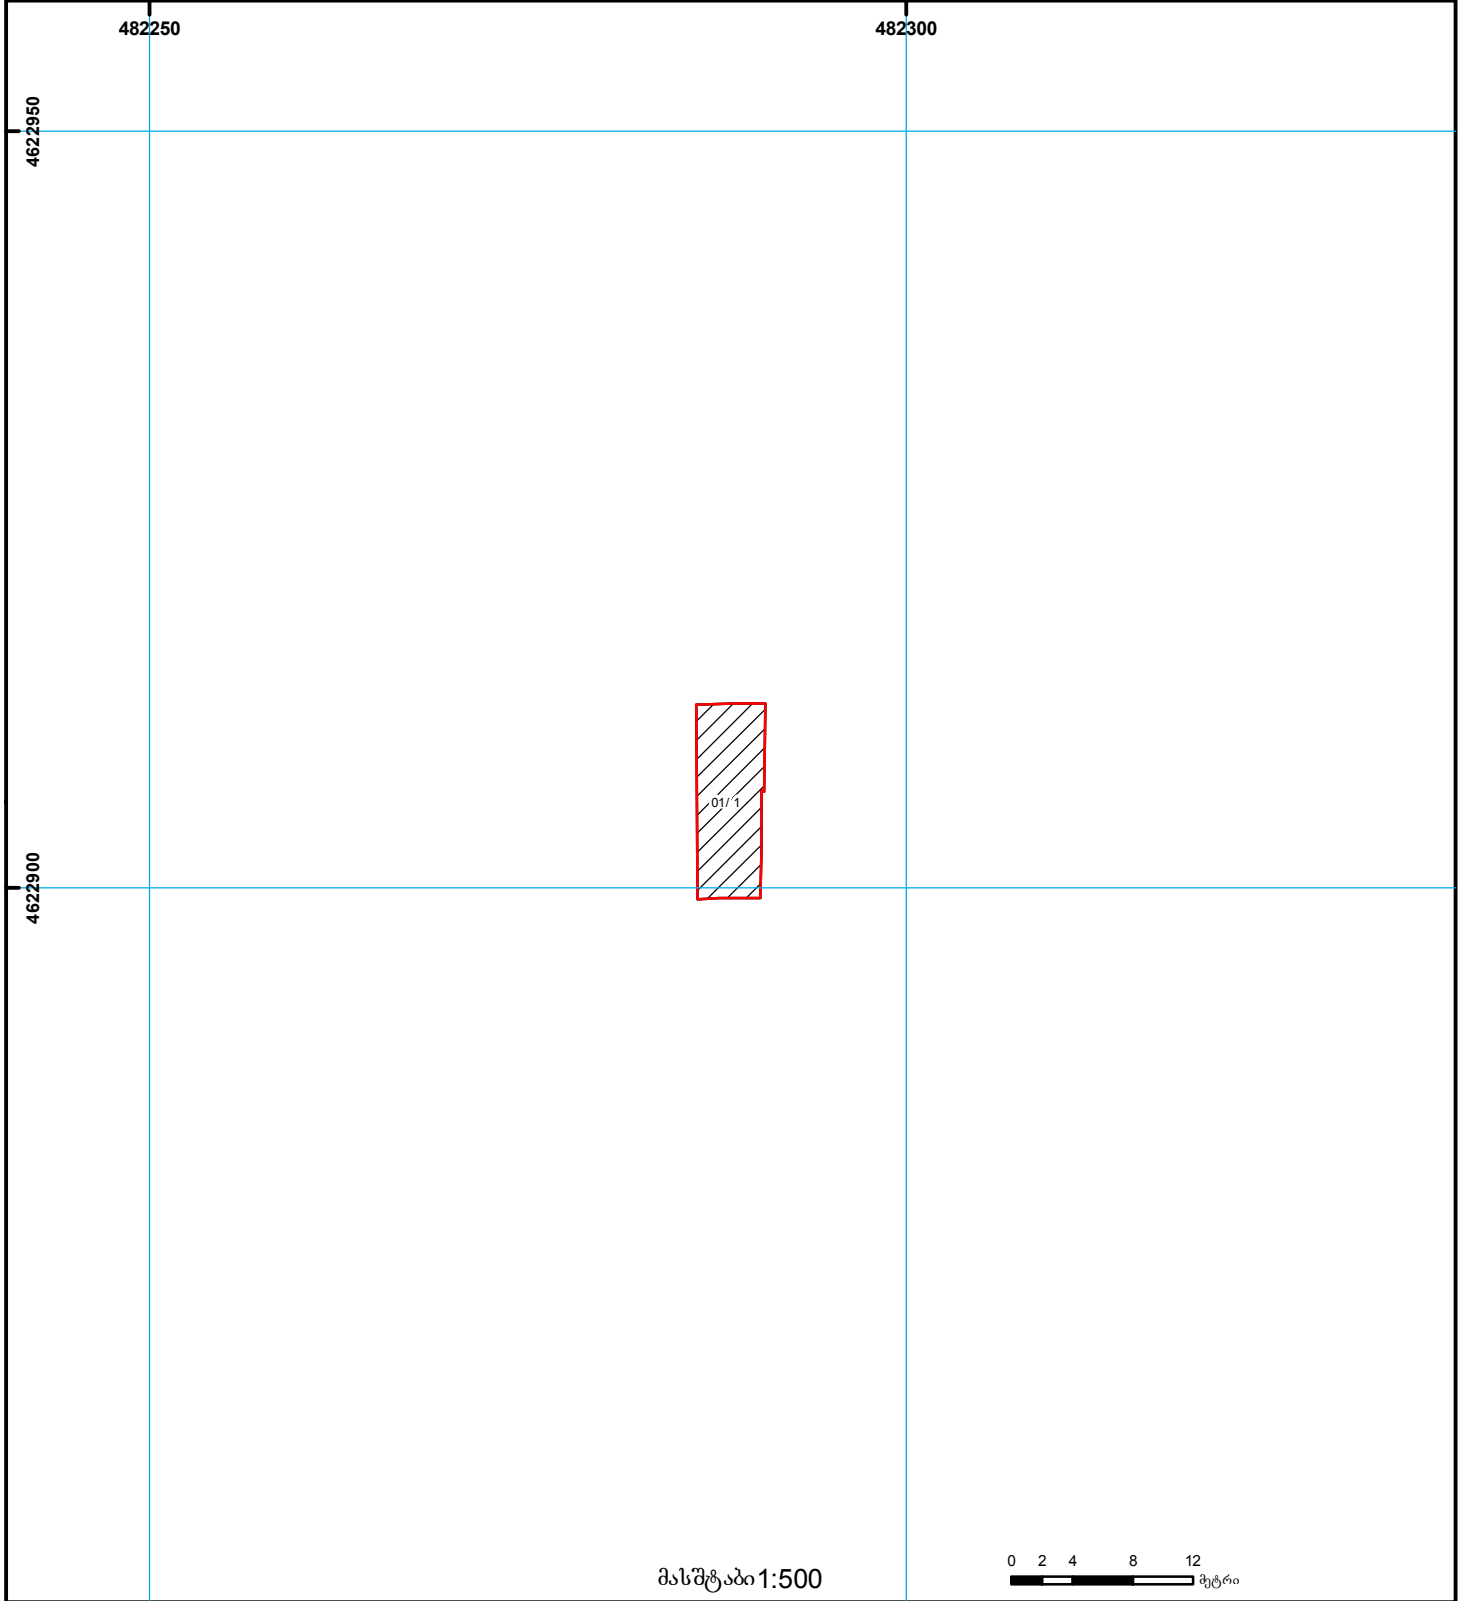

	შენიშნული ნაკვეთი, პირობითი ნომერი/სართულიანობა		ვალდებულება		საზობრივი ნაკვეთი	000 000 UTM (საერთაშორისო) სისტემის კოორდ.
	მიწის ნაკვეთის საკადასტრო საზღვარი		შენიშნული ნაკვეთი		მიწისკვეთი ნაკვეთი	