


შპს-ს სერვისები

ქ.პერსონაში წარმოდგენილი სერვისების ფართი არ შეესაბამება ქალაქის პერსონას

მიწის ნაკვეთის საკადასტრო კოდი: 017214055214
 განცხადების რეგისტრაციის ნომერი: 882021912137
 მიწის ნაკვეთის ფართობი: 5615 კვ.მ.
 დანომრეულობა:

გეგმვა/შენიშვნის თარიღი: 26.11.21

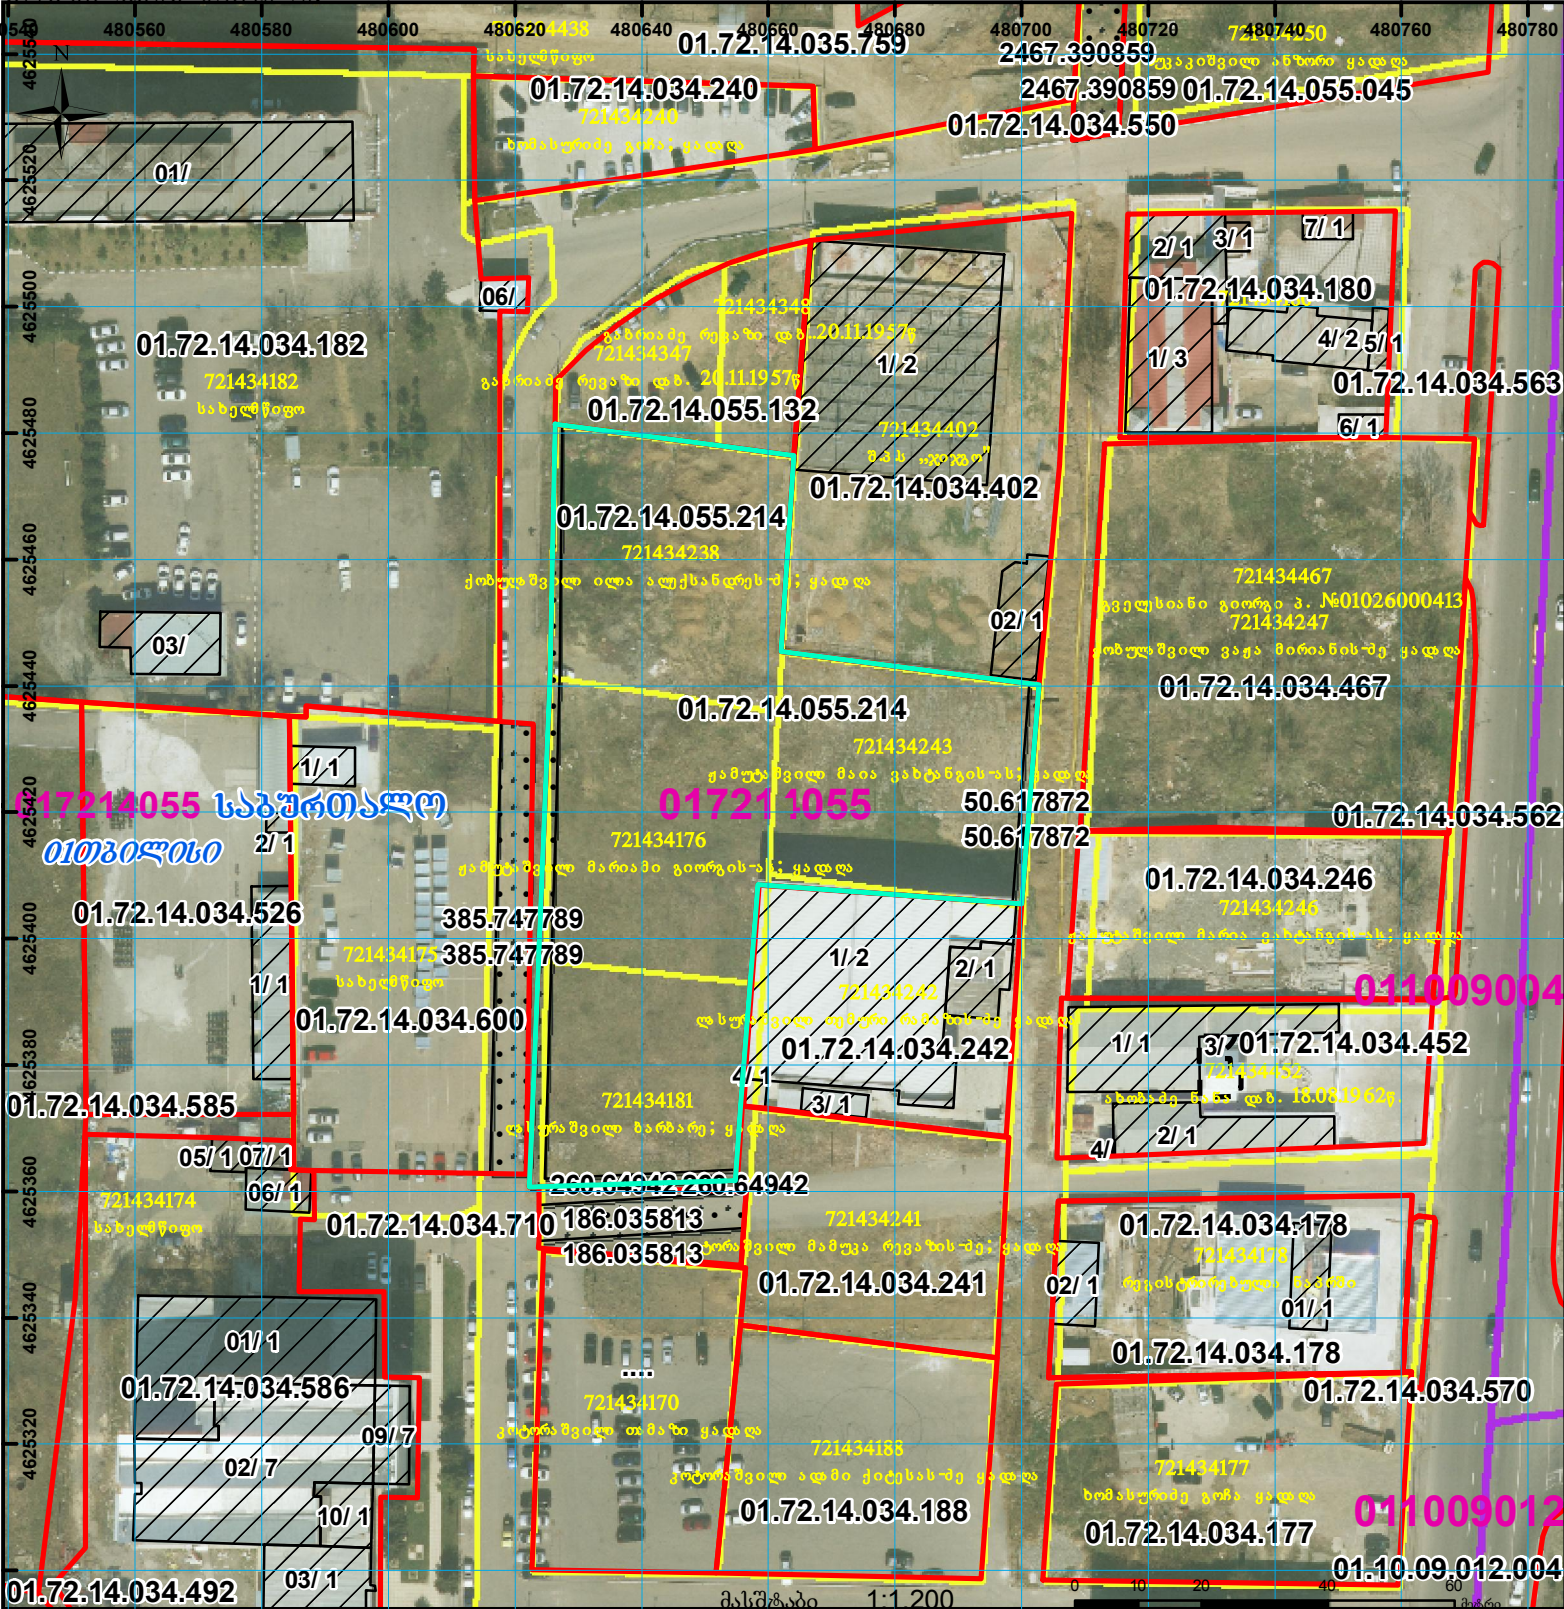

	შენიშვნა-ნაგებობა, პირობითი ნომერი/სართულიანობა		ვალდებულება		სახლობრივი ნაგებობა
	მიწის ნაკვეთის საკადასტრო საზღვარი		მშენებარე ნაგებობა		მიწისქვეშა ნაგებობა