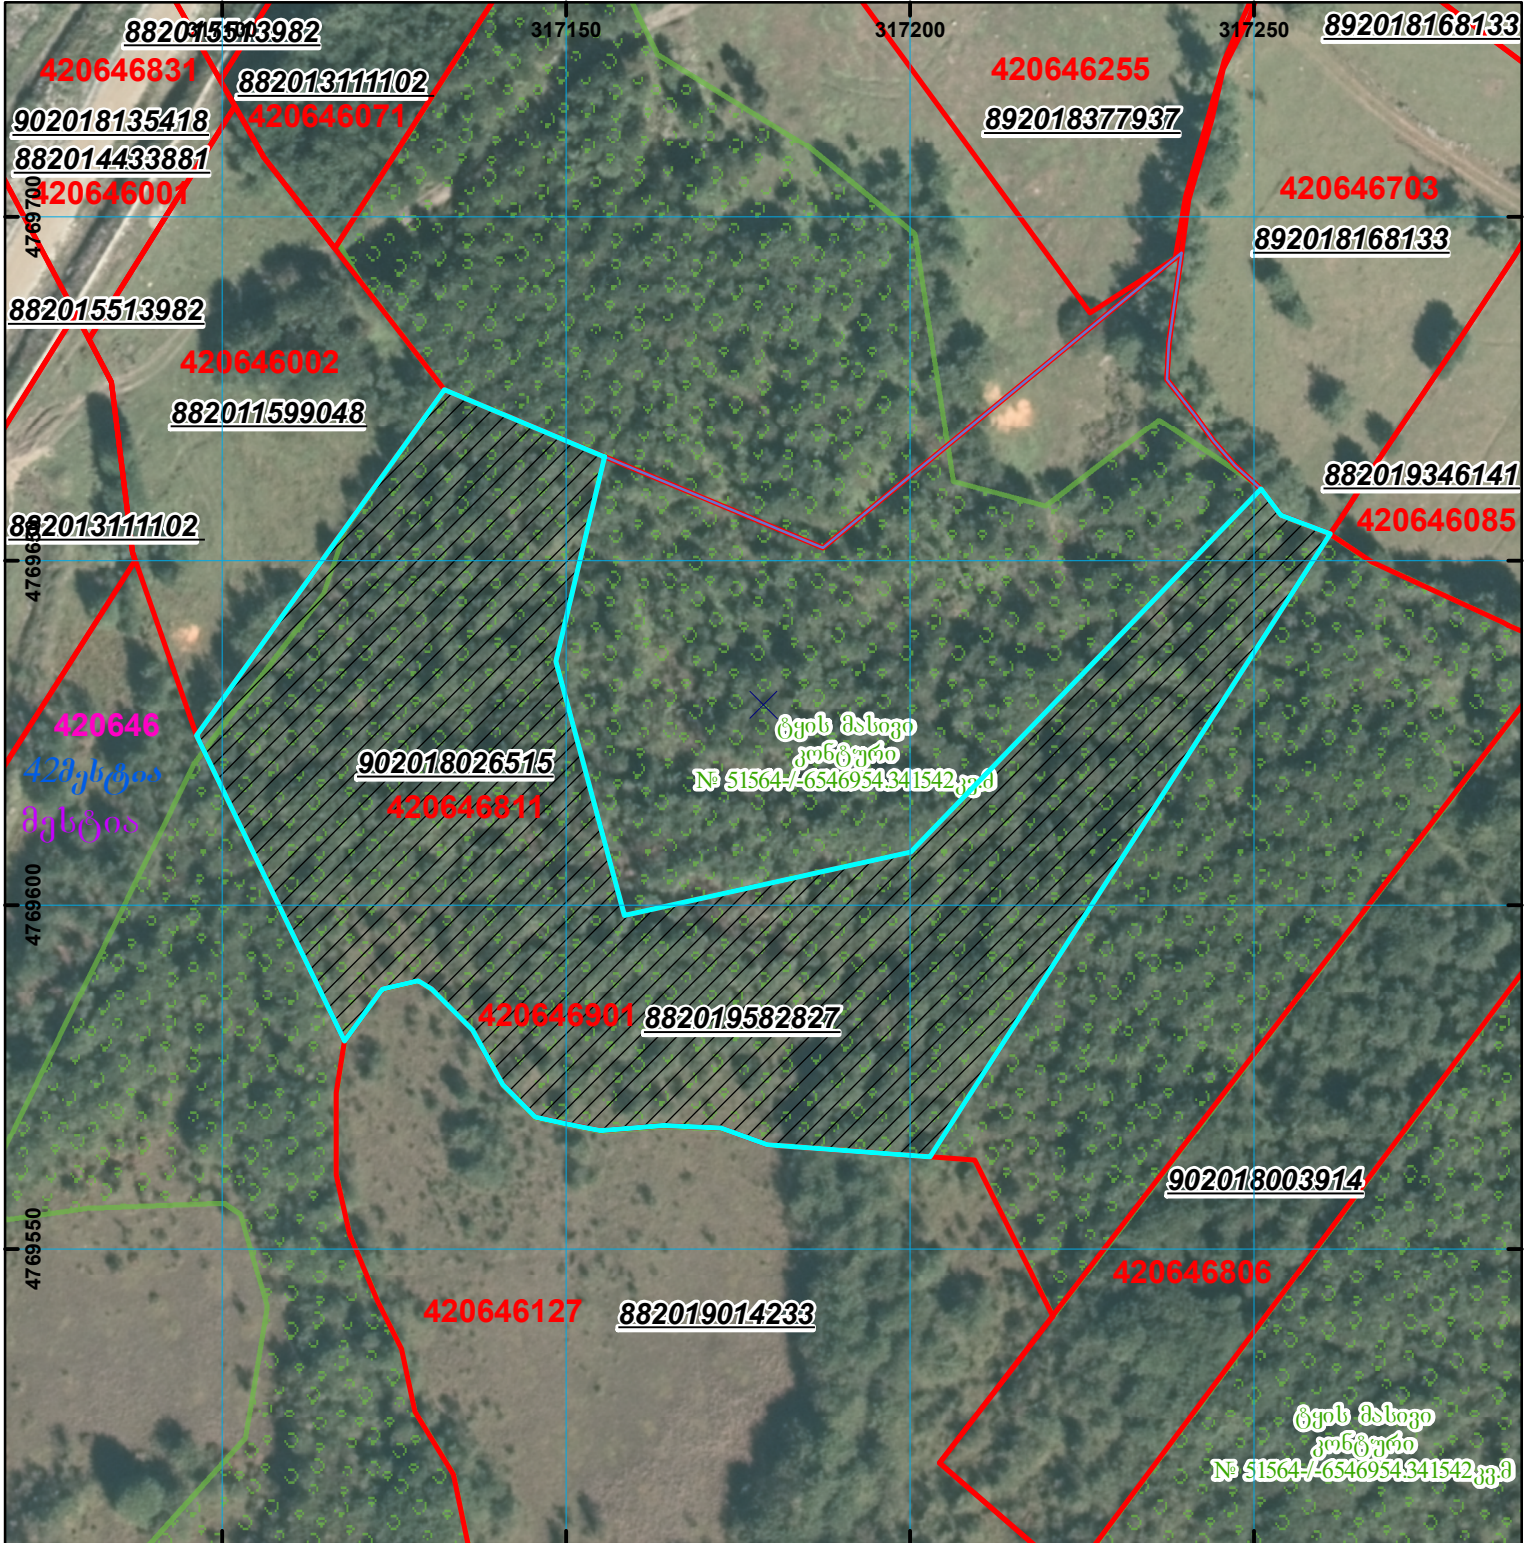
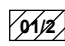

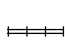

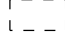



ზედღება ტყის მასივის კონტურთან

მიწის ნაკვეთის საკადასტრო კოდი: 42 06 46 901
 განცხადების რეგისტრაციის ნომერი: 882019582827
 მიწის ნაკვეთის ფართობი: 7537 კვ.მ.
 მომზადების თარიღი: 22.07.19



	შენიშნული ნაკვეთი, პირობითი ნომერი/სართულიანობა		კალდებულება		საზობრივი ნაკვეთი
	მიწის ნაკვეთის საკადასტრო საზღვარი		შუენებარე ნაკვეთი		



000
000
UTM (საერთაშორისო) სისტემის კოორდ.