



საკადასტრო გეგმა

საქართველოს რეესტრის ეროვნული
სააგენტო

საკადასტრო კოდი:

67.04.39.292

ნაკვეთის დანიშნულება:

სასოფლო-სამეურნეო

განცხადების ნომერი:


882021990044

ფართობი:

2854 კვ.მ (WGS 84 / UTM zone 38N)

მომზადების თარიღი:

09/12/2021

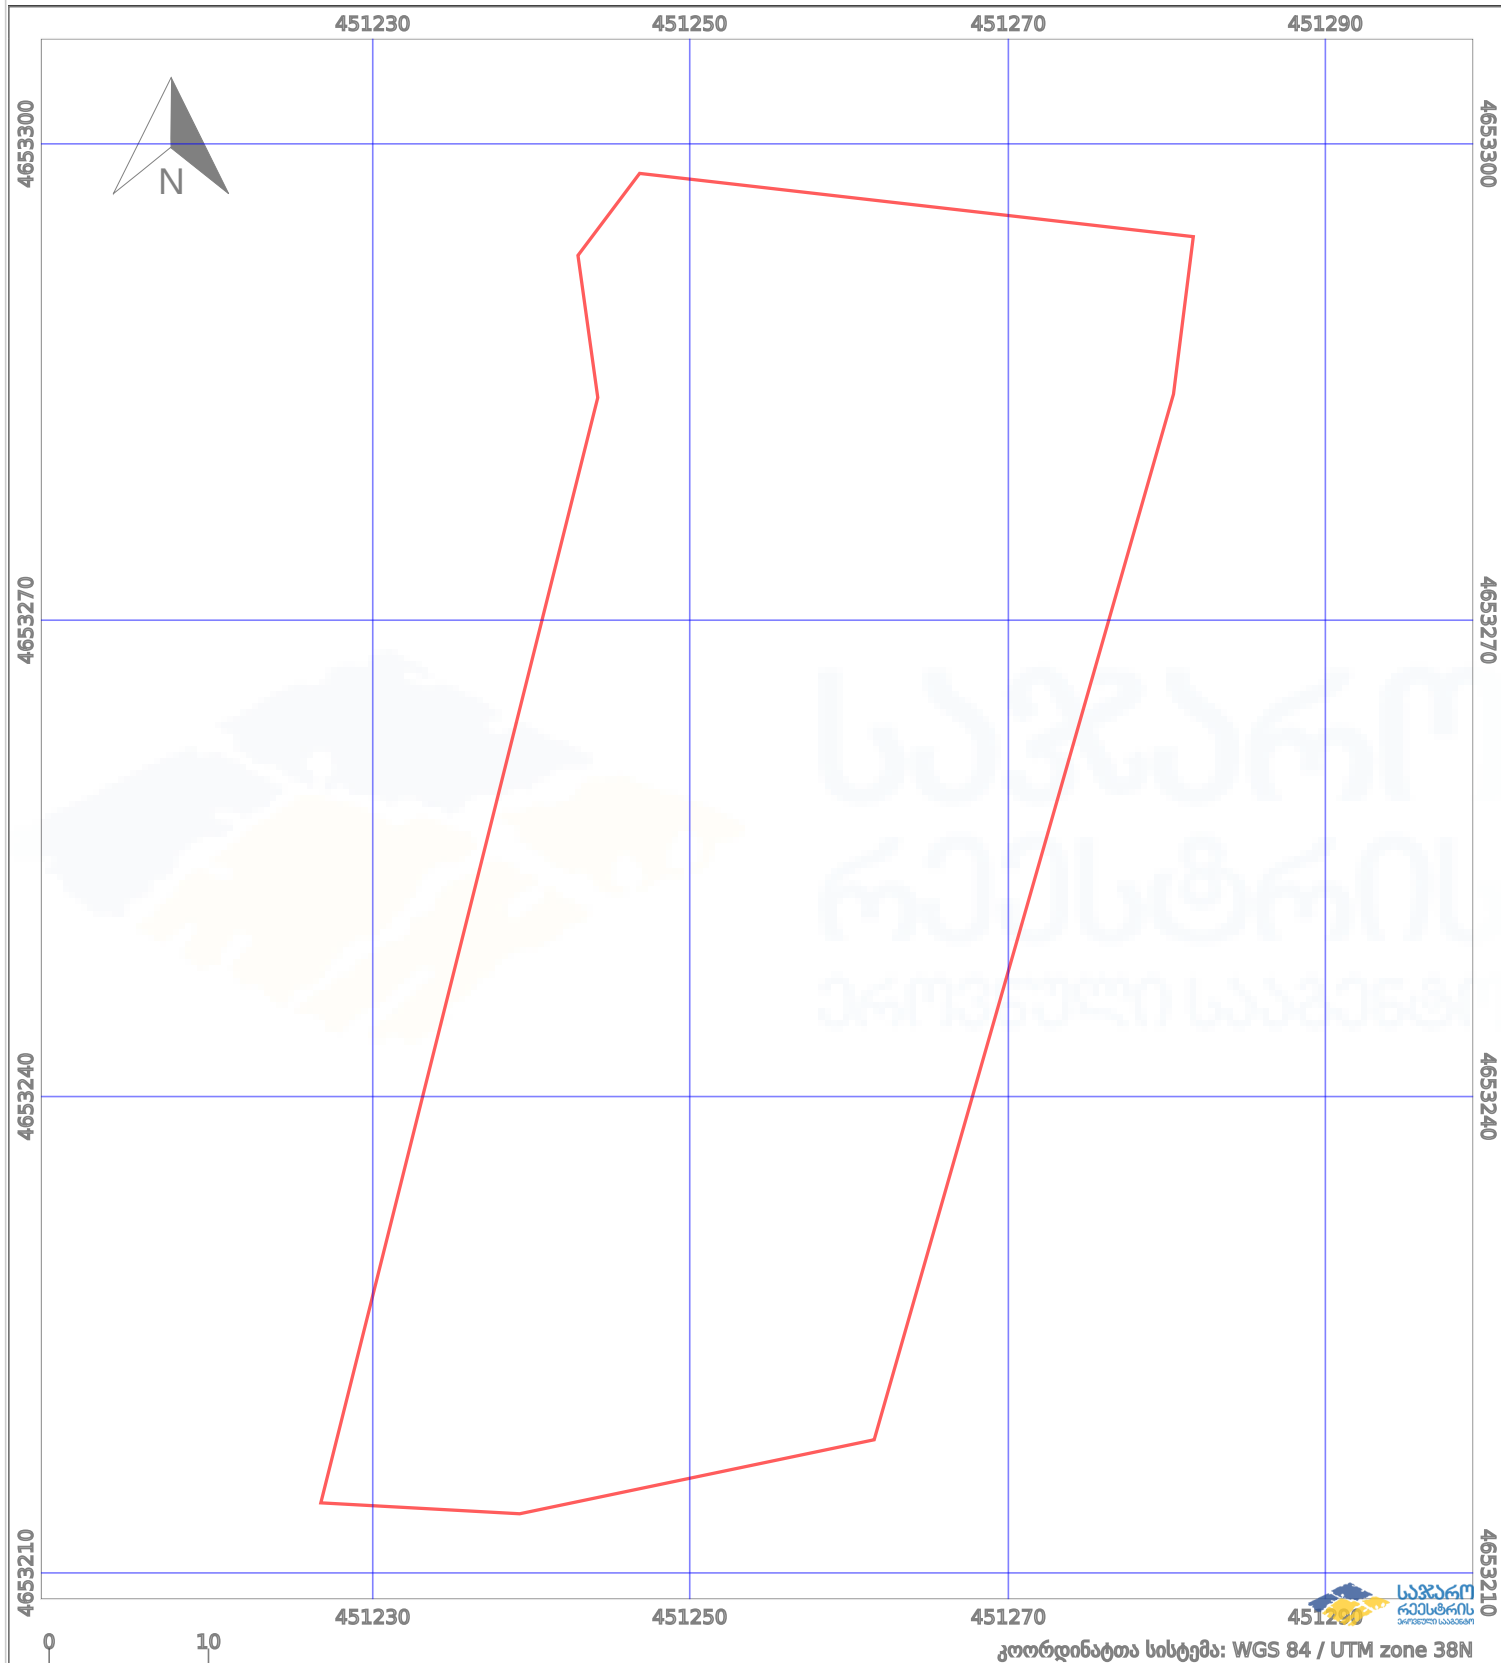

	ნაკვეთის საზღვარი		პირობითი აღნიშვნები:		მშენებარე ნაგებობა		02/4	აშენებული ნაგებობა
	საზღვარი ნაგებობა		ტყის ფონდი		ვალდებულება			