


მიწის ნაკვეთის საკადასტრო კოდი: 72 05 03 412
 განცხადების რეგისტრაციის ნომერი: 882019391749
 მიწის ნაკვეთის ფართობი: 600 კვ.მ.
 მომზადების თარიღი: 12.06.19

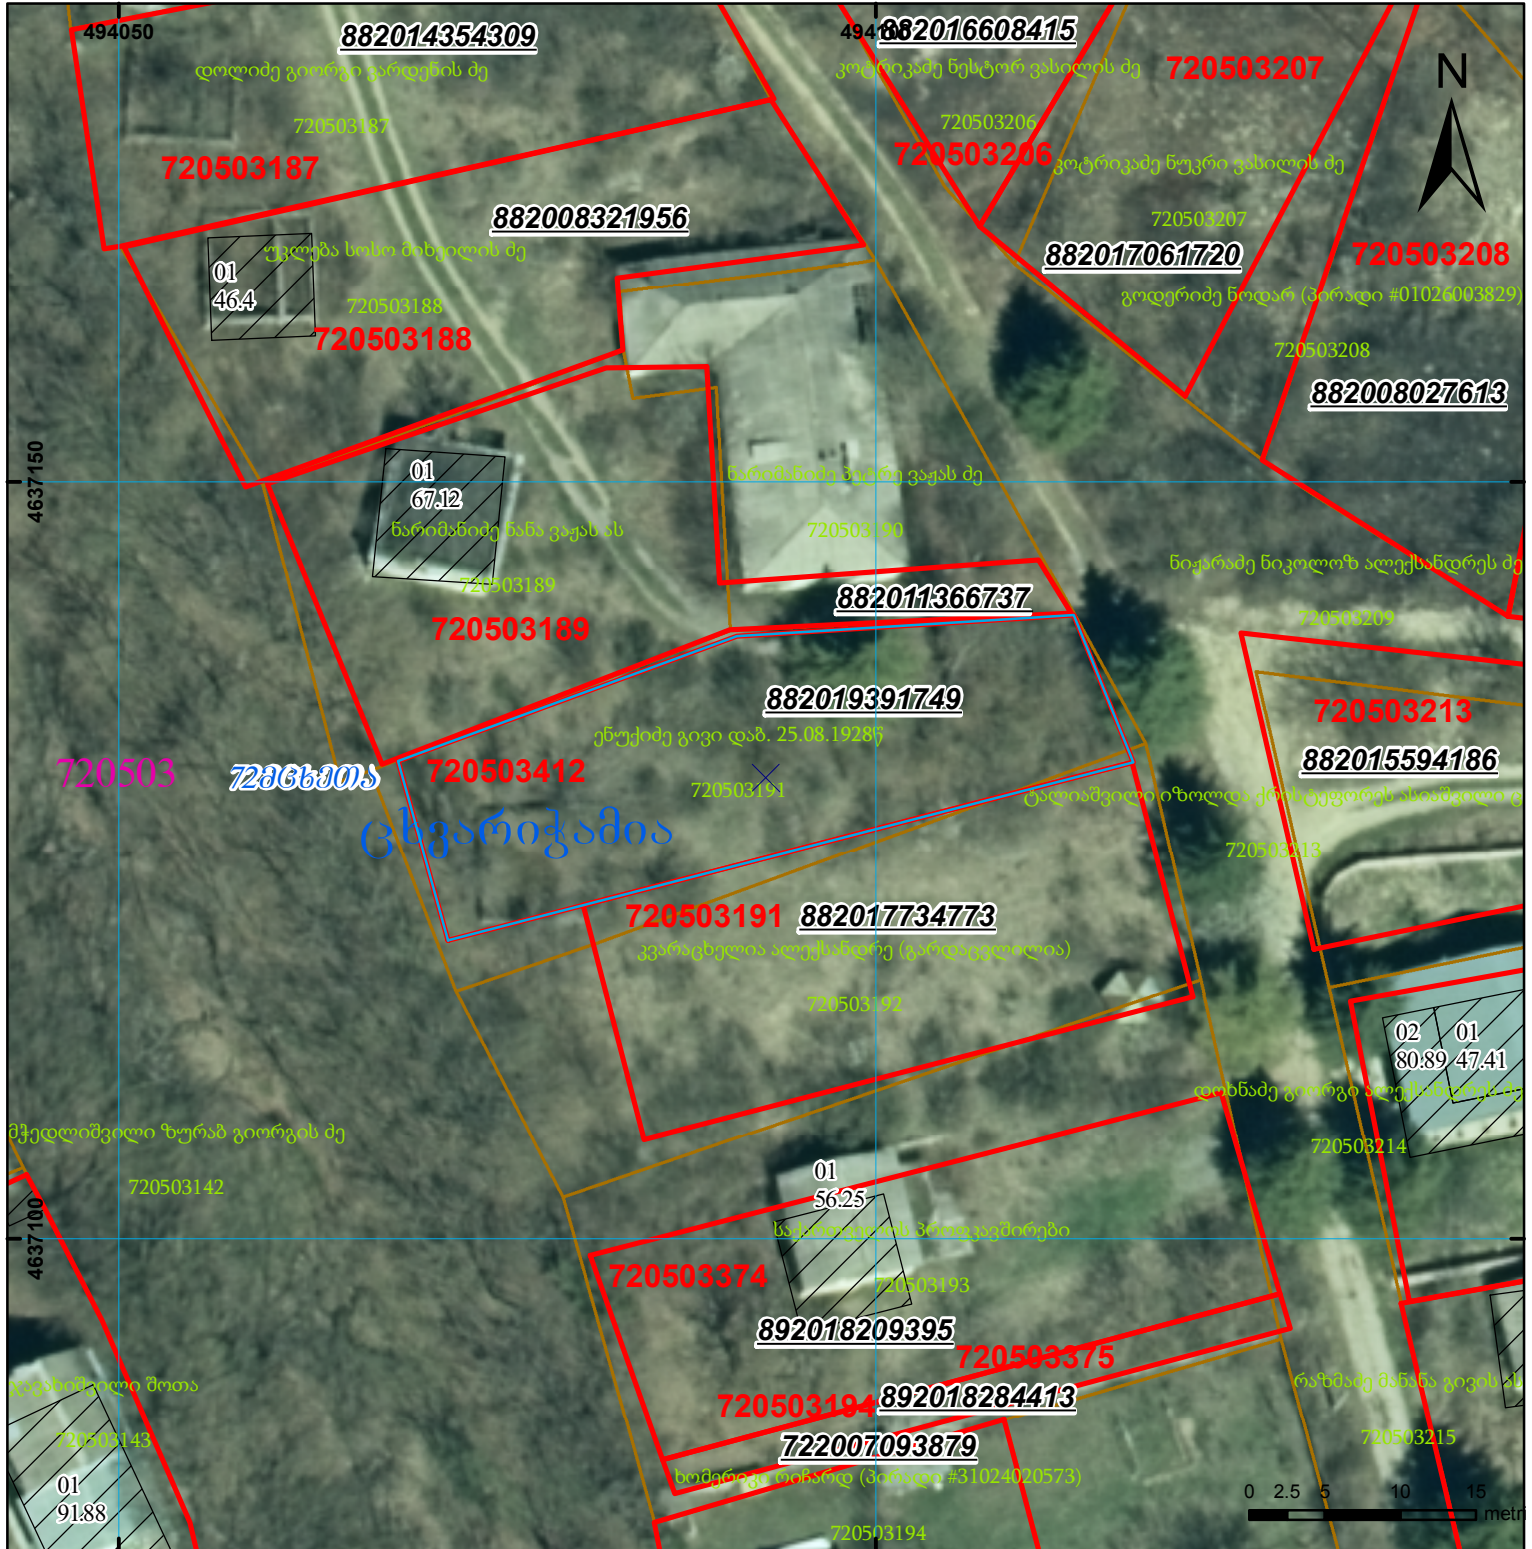

	შენიშნული ნაგებობა, პირობითი ნომერი/სართულიანობა		ვალდებულება		საზობრივი ნაგებობა
	მიწის ნაკვეთის საკადასტრო საზღვარი		შენიშნული ნაგებობა		

00°0' UTM (საერთაშორისო) სისტემის კოორდ.