



საკადასტრო გეგმა

საჯარო რეესტრის ეროვნული
სააგენტო

საკადასტრო კოდი: 44.12.23.201


ნაკვეთის დანიშნულება:

განცხადების ნომერი: 892018180159

ფართობი:

9008 კვ.მ (WGS 84 / UTM zone 38N)

მომზადების თარიღი: 30/04/2018

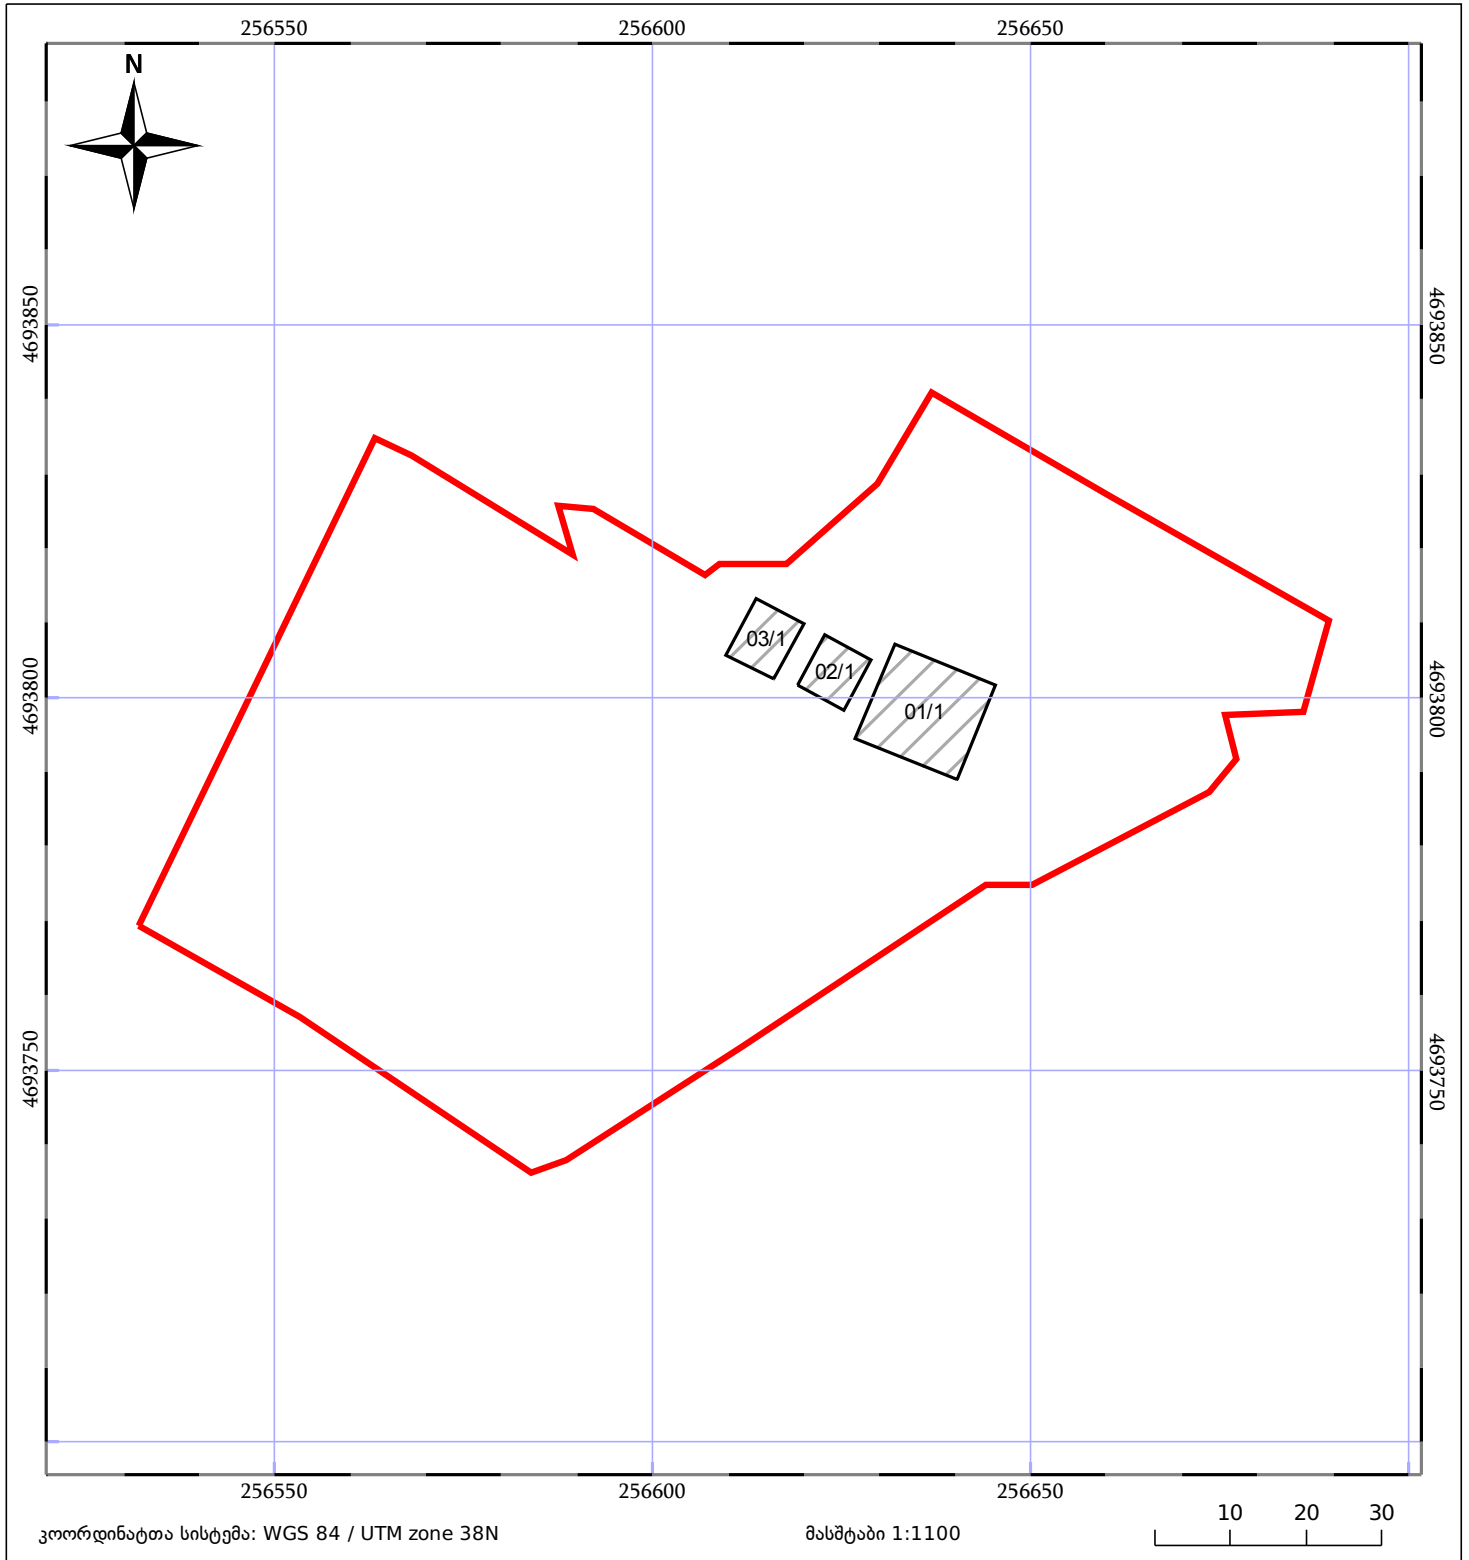

05/25	მშენებარე ნაკებობა	05/25	შენობა/ნაკებობა		ტყის ფონდი
	ნაკვეთის საკადასტრო საზღვარი		სამობრივი ნაკებობა		ვალდებულება