




ნაკვეთი 01.19.33.015.209-ის აღბინძურებასთან დაკავშირებული
 იზრდება ვართოები
 იცვლება კონფიგურაცია
 იმატებს შენობებს და სერვიტუტს
 ზედღებულება რეგისტრირებულ მონაცემთან 01.19.33.015.209

მიწის ნაკვეთის საკადასტრო კოდი: 01.19.33.015.022
 განცხადების რეგისტრაციის ნომერი: 882021492678
 მიწის ნაკვეთის ვართობი: 1772 კვ.მ.
 მომზადების თარიღი: 21.06.21

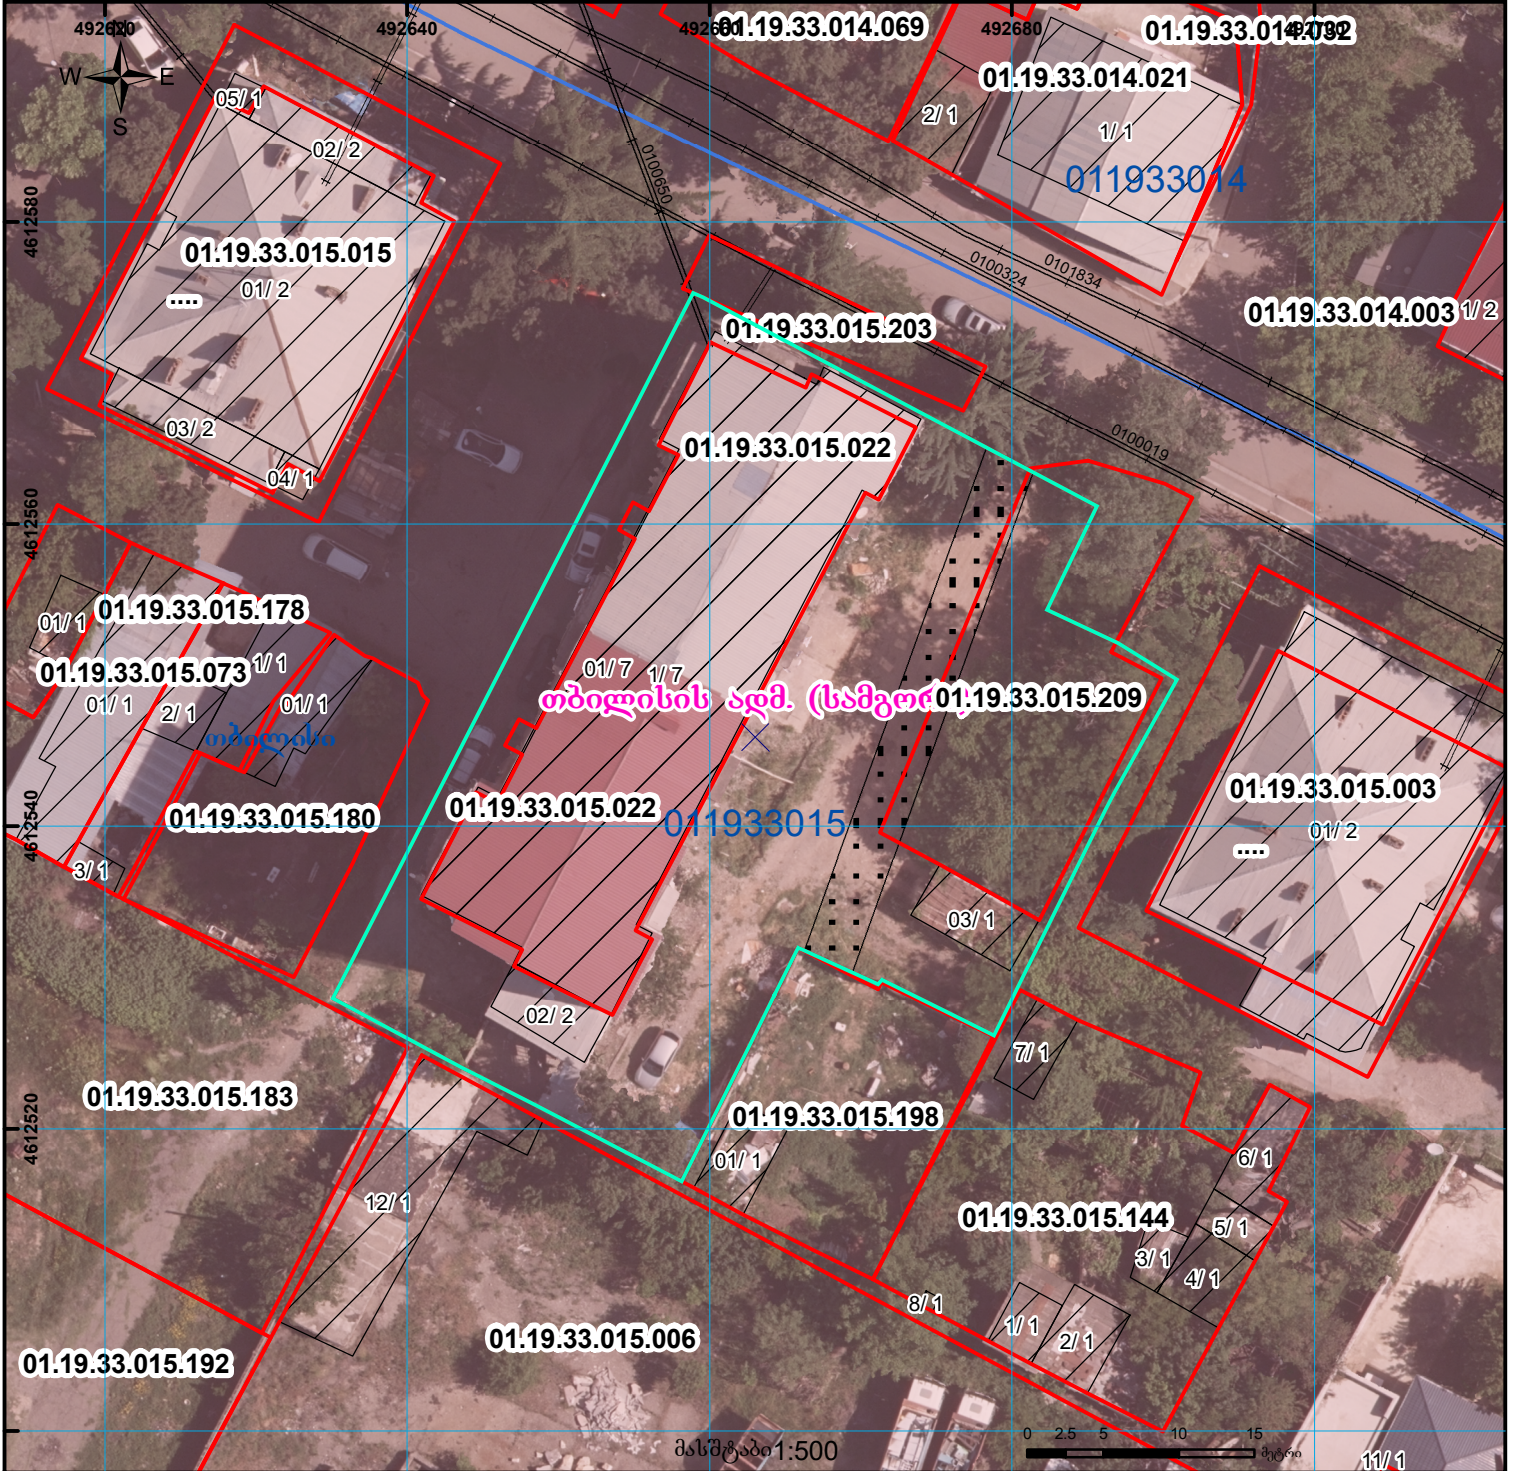

	შენობა-ნაგებობა, პირობითი ნომერი/სართულიანობა		ვალდებულება		საზობრივი ნაგებობა	 UTM (საერთაშორისო) სისტემის კოორდ.
	მიწის ნაკვეთის საკადასტრო საზღვარი		შუენებარე ნაგებობა		მიწისქვეშა ნაგებობა	