




საკადასტრო გეგმა

საქართველოს რეესტრის ეროვნული
სააგენტო

საკადასტრო კოდი: **20.51.02.149**
განცხადების ნომერი: **882021890352**
მომზადების თარიღი: **29/11/2021**

ნაკვეთის დანიშნულება:
ფართობი:

3501 კვ.მ (WGS 84 / UTM zone 38N)
3500 კვ.მ (WGS 84 / UTM zone 37N)

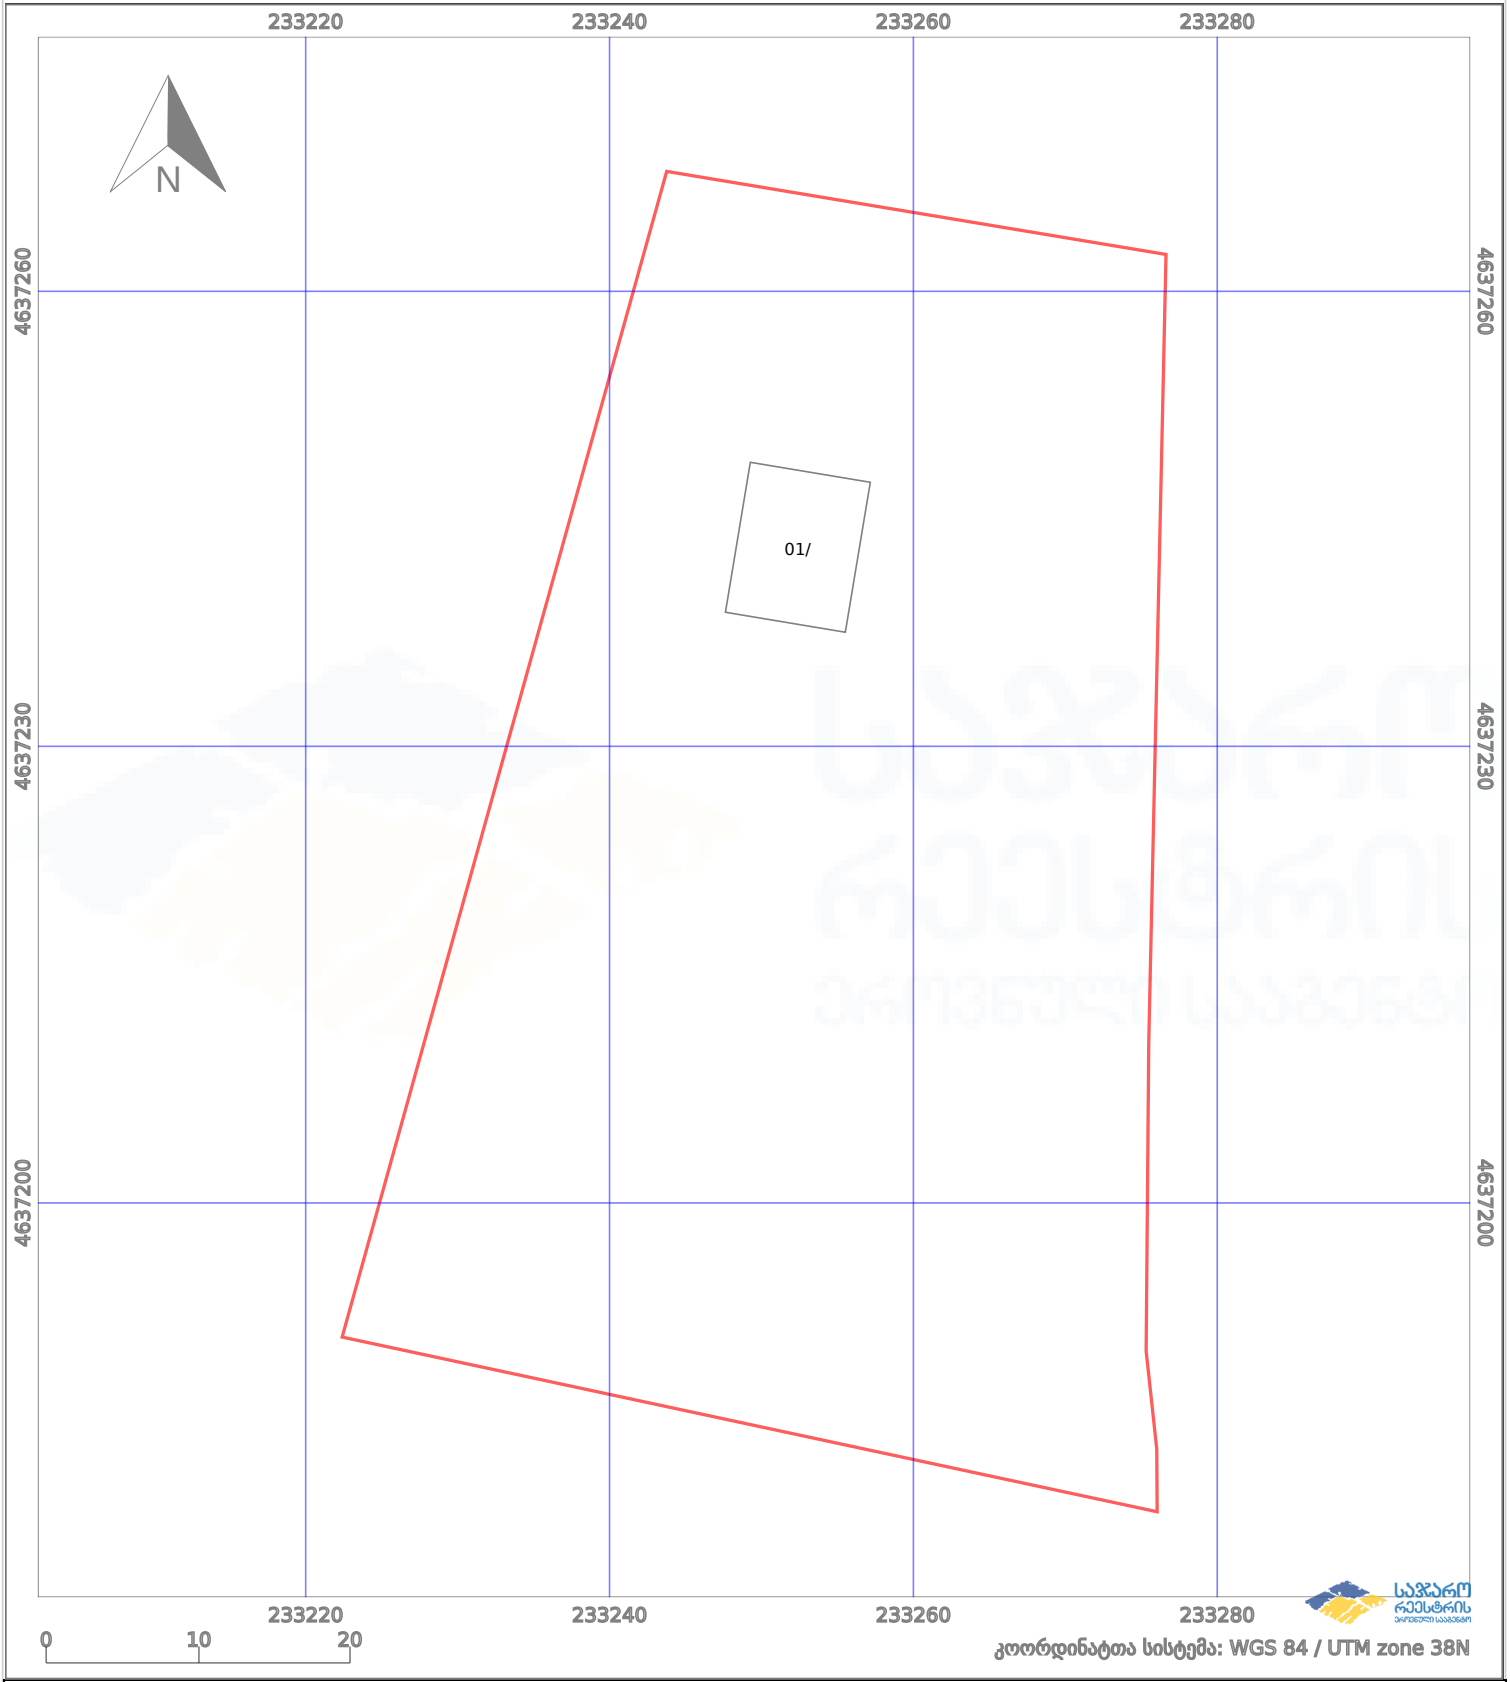

	ნაკვეთის საზღვარი		პირობითი აღნიშვნები: მშენებარე ნაგებობა		აშენებული ნაგებობა
	საზღვრივი ნაგებობა		ტყის ფონდი		ვალდებულება