


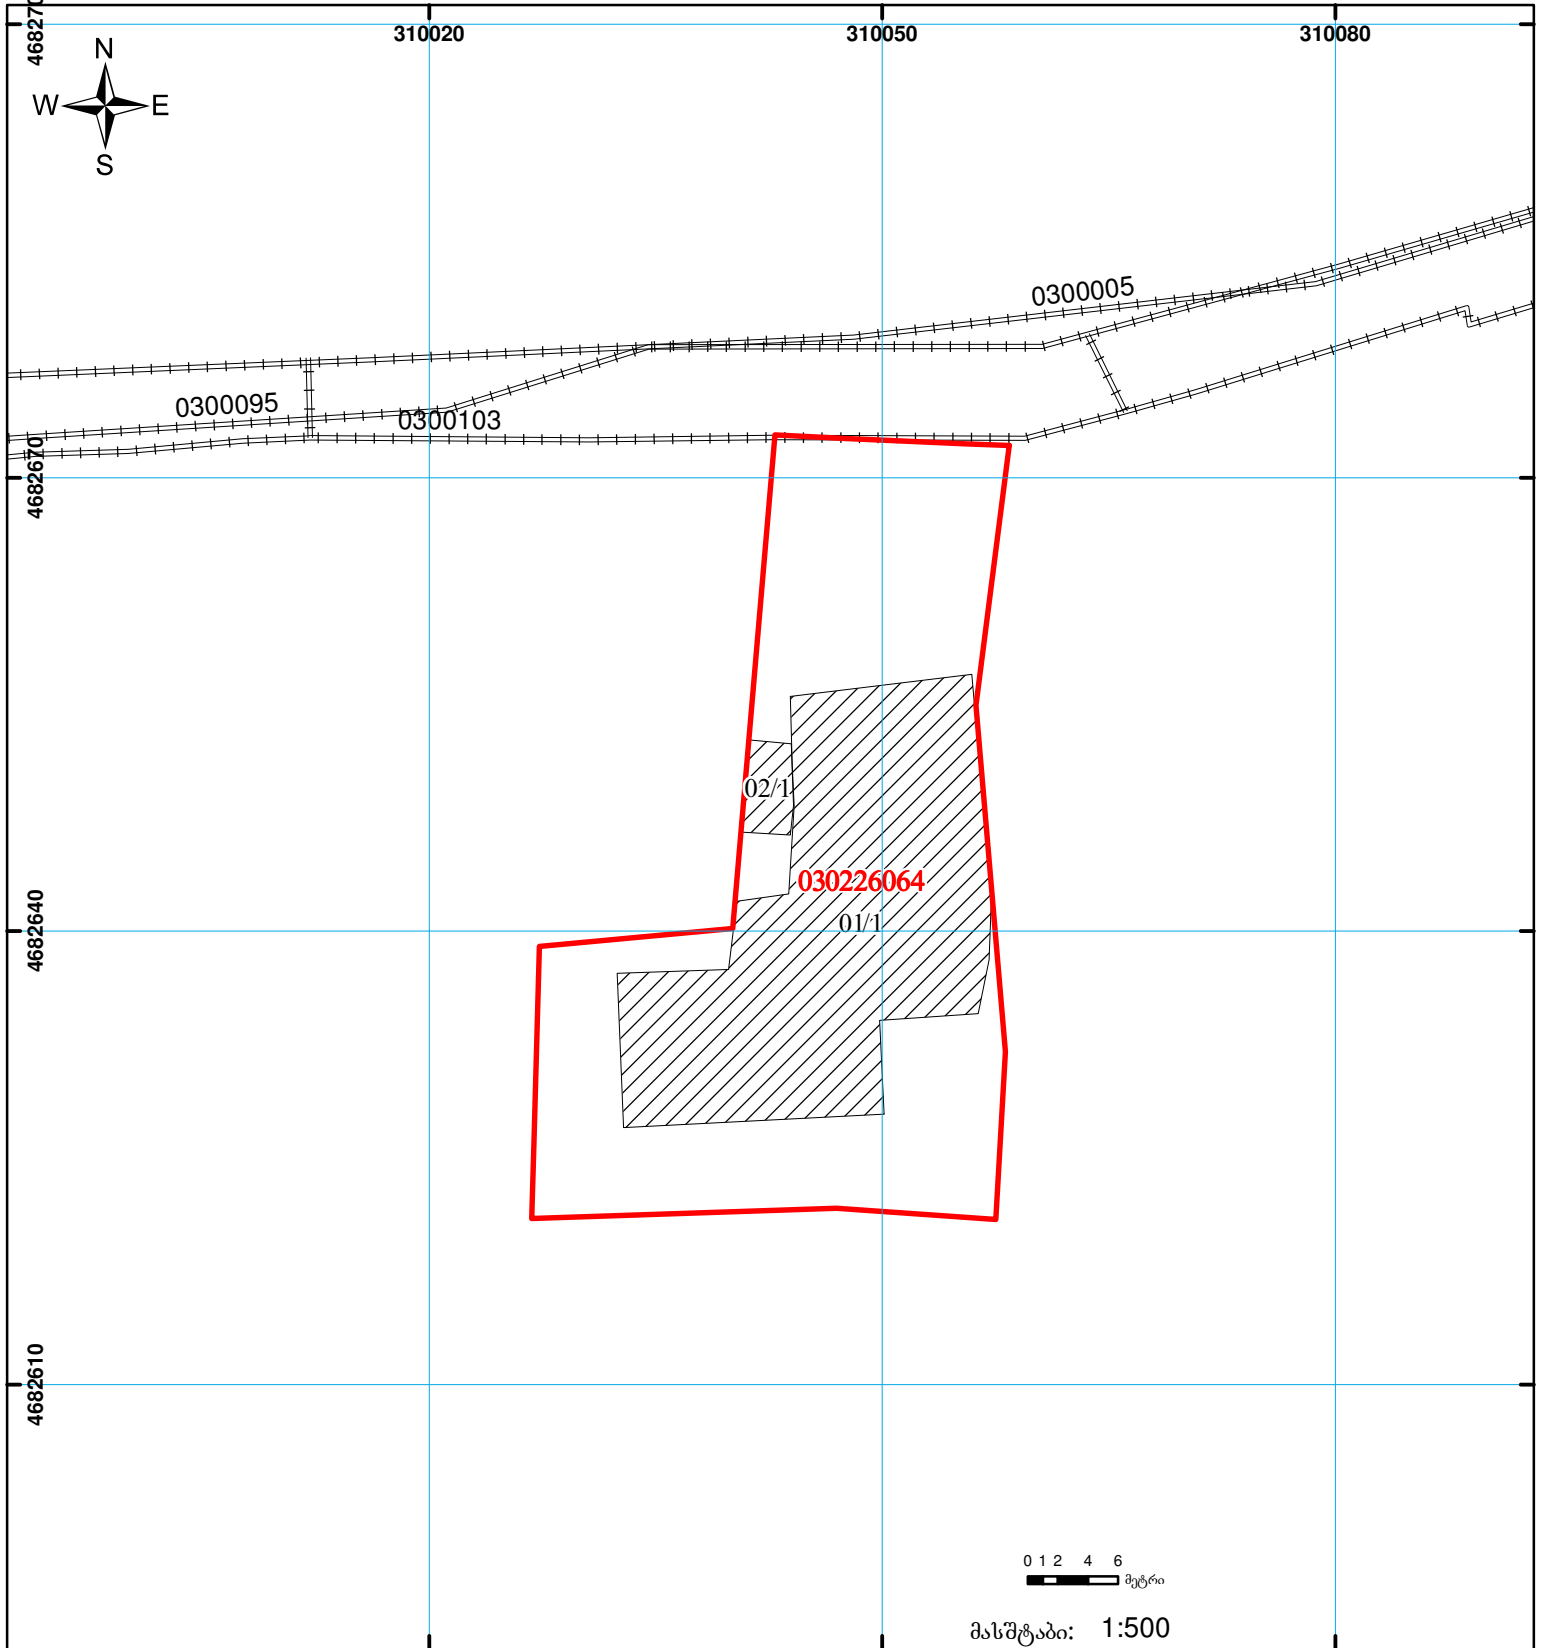

საქართველოს იუსტიციის სამინისტრო
საჯარო რეგისტრის ეროვნული სააგენტო
საკადასტრო გეგმა

მიწის ნაკვეთის საკადასტრო კოდი: 03 02 26 064
 განცხადების რეგისტრაციის ნომერი: 882013639072
 მიწის ნაკვეთის ფართობი: 1076 კვ.მ.
 დანიშნულება: არასასოფლო-სამეურნეო
 გეგმავლობის თარიღი: 27.12.13



	შენიშნულ-ნაგებობა, პირობითი ნომერი/სართულიანობა		ვალდებულება		საზობრივი ნაგებობა
	მიწის ნაკვეთის საკადასტრო საზღვარი		მშენებარე ნაგებობა		