



## საკადასტრო გეგმა

საჯარო რეგისტრის ეროვნული  
სააგენტო

საკადასტრო კოდი:

74.04.12.1490

ნაკვეთის დანიშნულება:

სასოფლო-სამეურნეო(სათიბი)

განცხადების ნომერი:


882022983346

ფართობი:

4548 კვ.მ (WGS 84 / UTM zone 38N)

მომზადების თარიღი:

14/03/2023

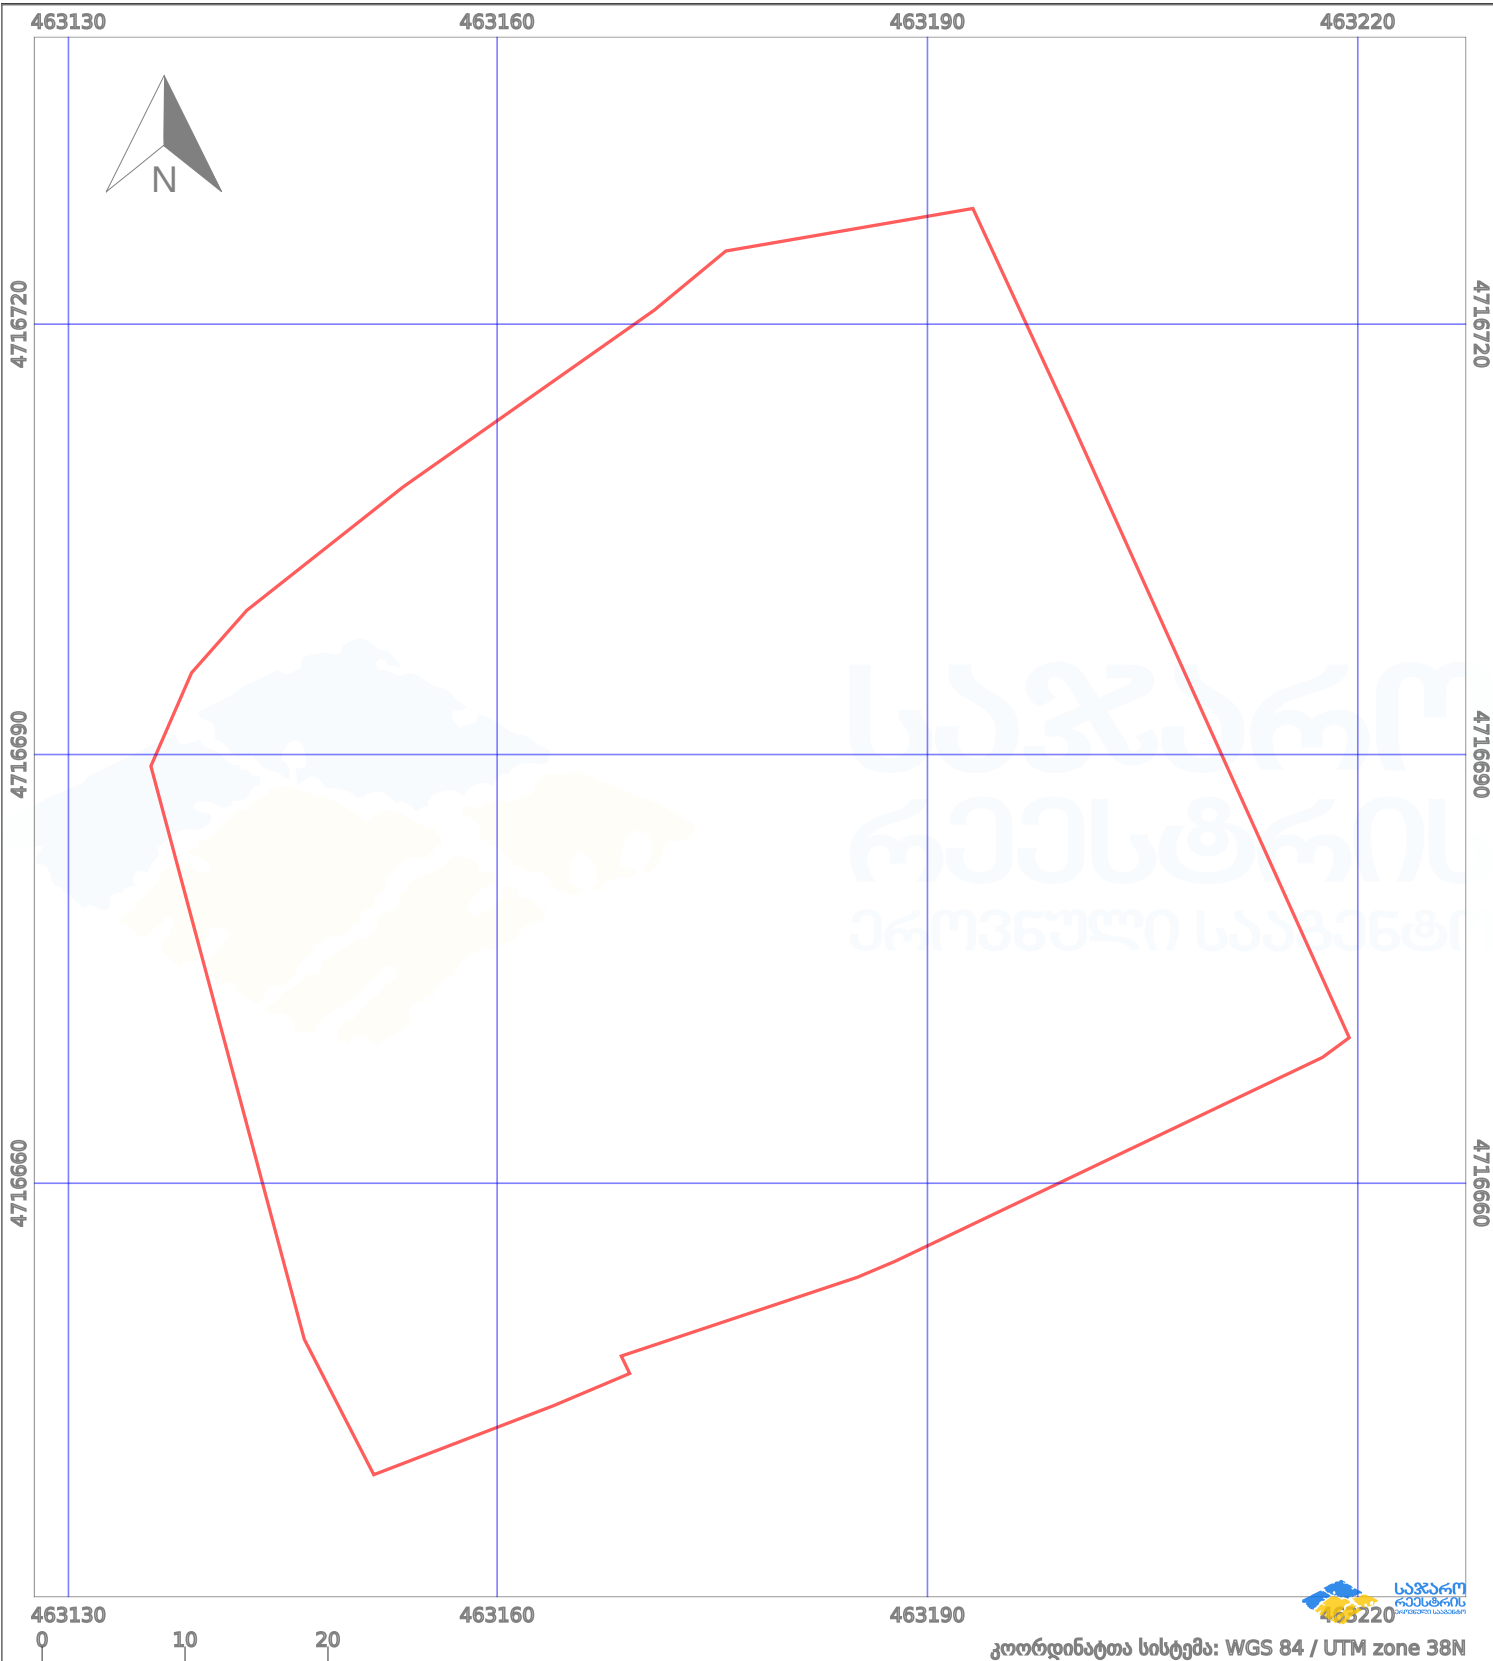

პირობითი აღნიშვნები:

|  |                    |  |                    |  |                    |  |                |
|--|--------------------|--|--------------------|--|--------------------|--|----------------|
|  | ნაკვეთის საზღვარი  |  | მშენებარე ნაგებობა |  | აშენებული ნაგებობა |  | ქარსაფარი ზოლი |
|  | სამობრივი ნაგებობა |  | ტყის ფონდი         |  | ვალდებულება        |  |                |