



საკადასტრო გეგმა

საჯარო რეესტრის ეროვნული
სააგენტო

საკადასტრო კოდი: **69.06.52.327**

განცხადების ნომერი: **892017162657**


მომზადების თარიღი: **06/12/2017**

ნაკვეთის დანიშნულება:

ფართობი:

სასოფლო-სამეურნეო

808 კვ.მ (WGS 84 / UTM zone 38N)

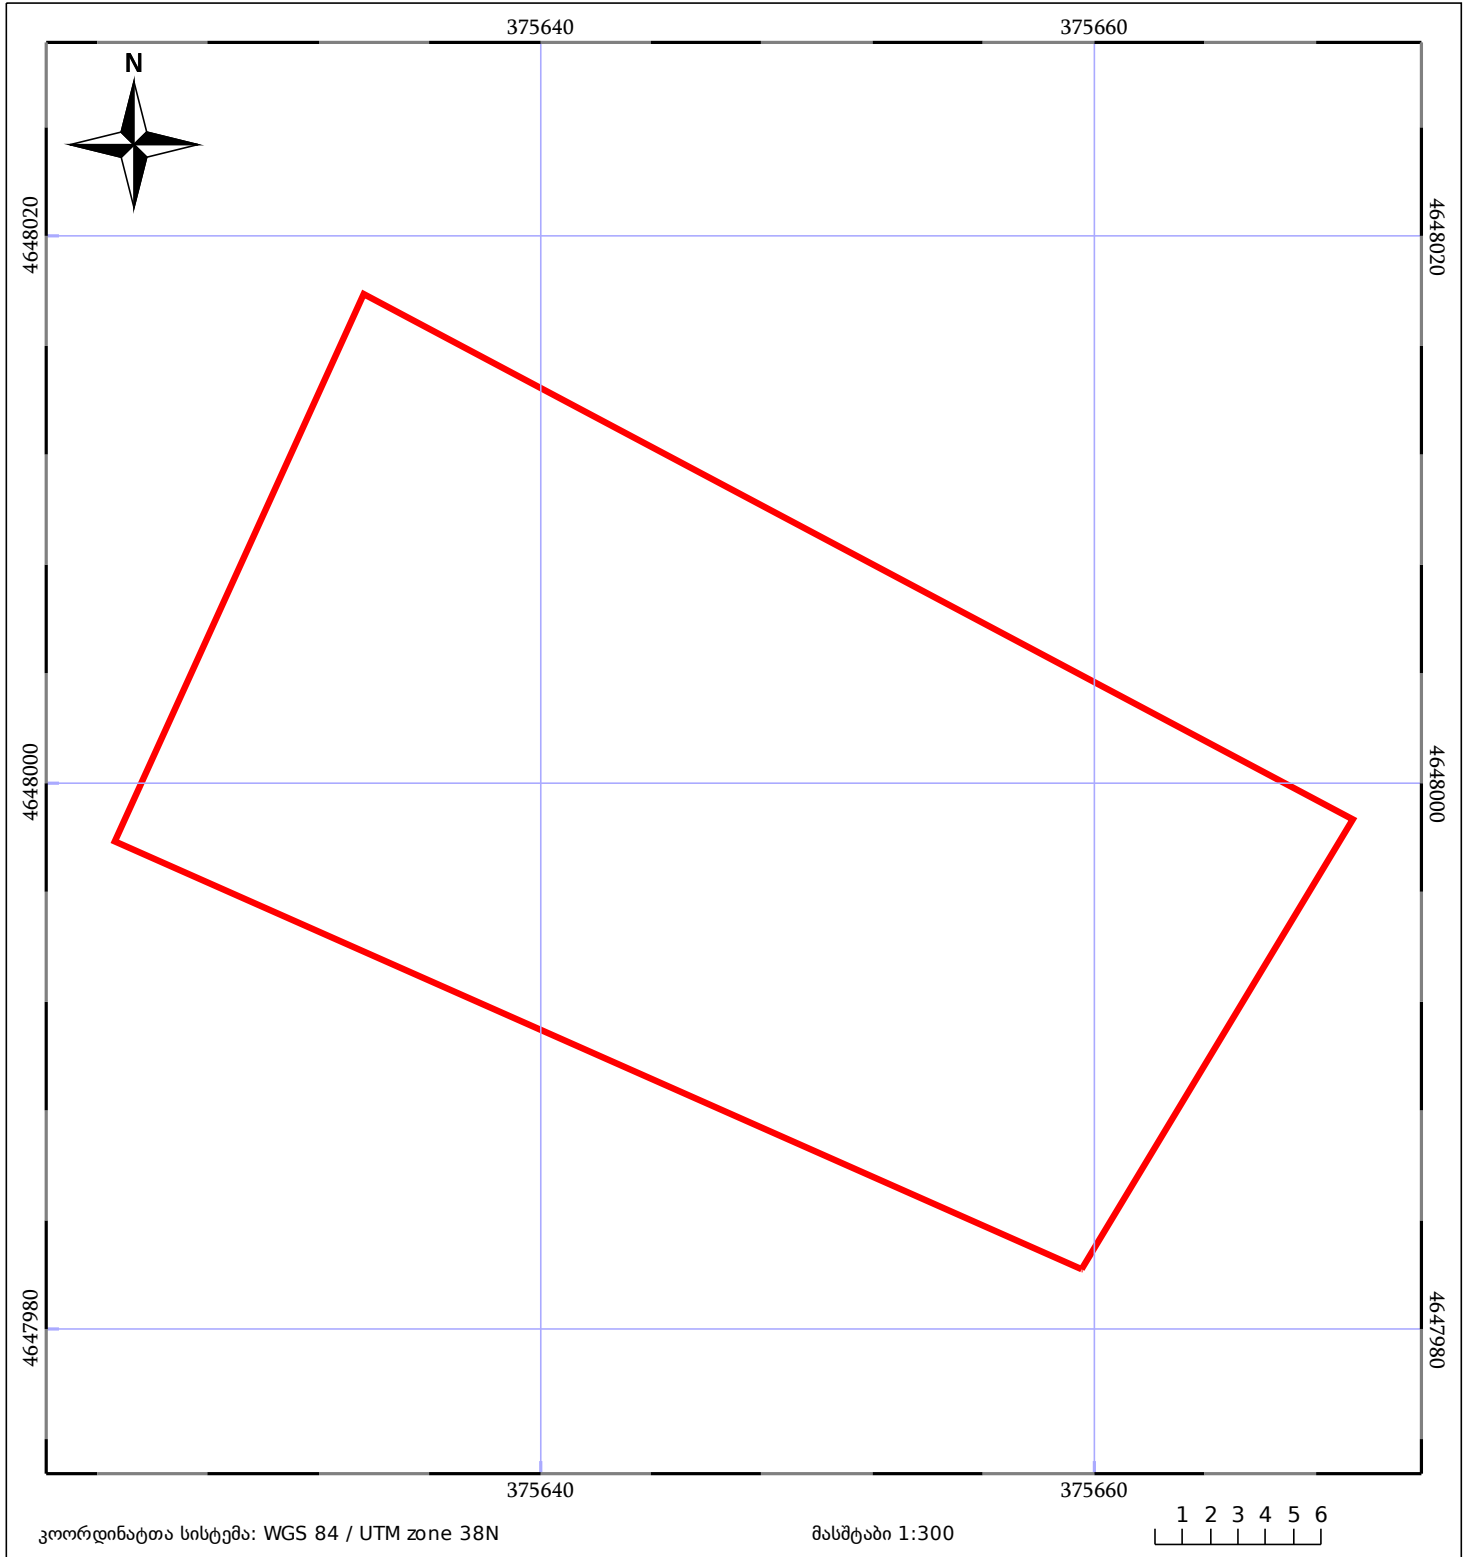

05/25 მშენებარე ნაგებობა	05/25 შენობა/ნაგებობა	ტყის ფონდი
ნაკვეთის საკადასტრო საზღვარი	ხაზობრივი ნაგებობა	ვალდებულება