




# საკადასტრო გეგმა

საჯარო რეგისტრის ეროვნული სააგენტო

საკადასტრო კოდი: **05.32.16.104**  
განცხადების ნომერი: **892025239951**  
მომზადების თარიღი: **05/11/2025**

ნაკვეთის დანიშნულება: **არასასოფლო სამეურნეო**  
ფართობი: **2752 კვ.მ (WGS 84 / UTM zone 38N)**  
**2750 კვ.მ (WGS 84 / UTM zone 37N)**

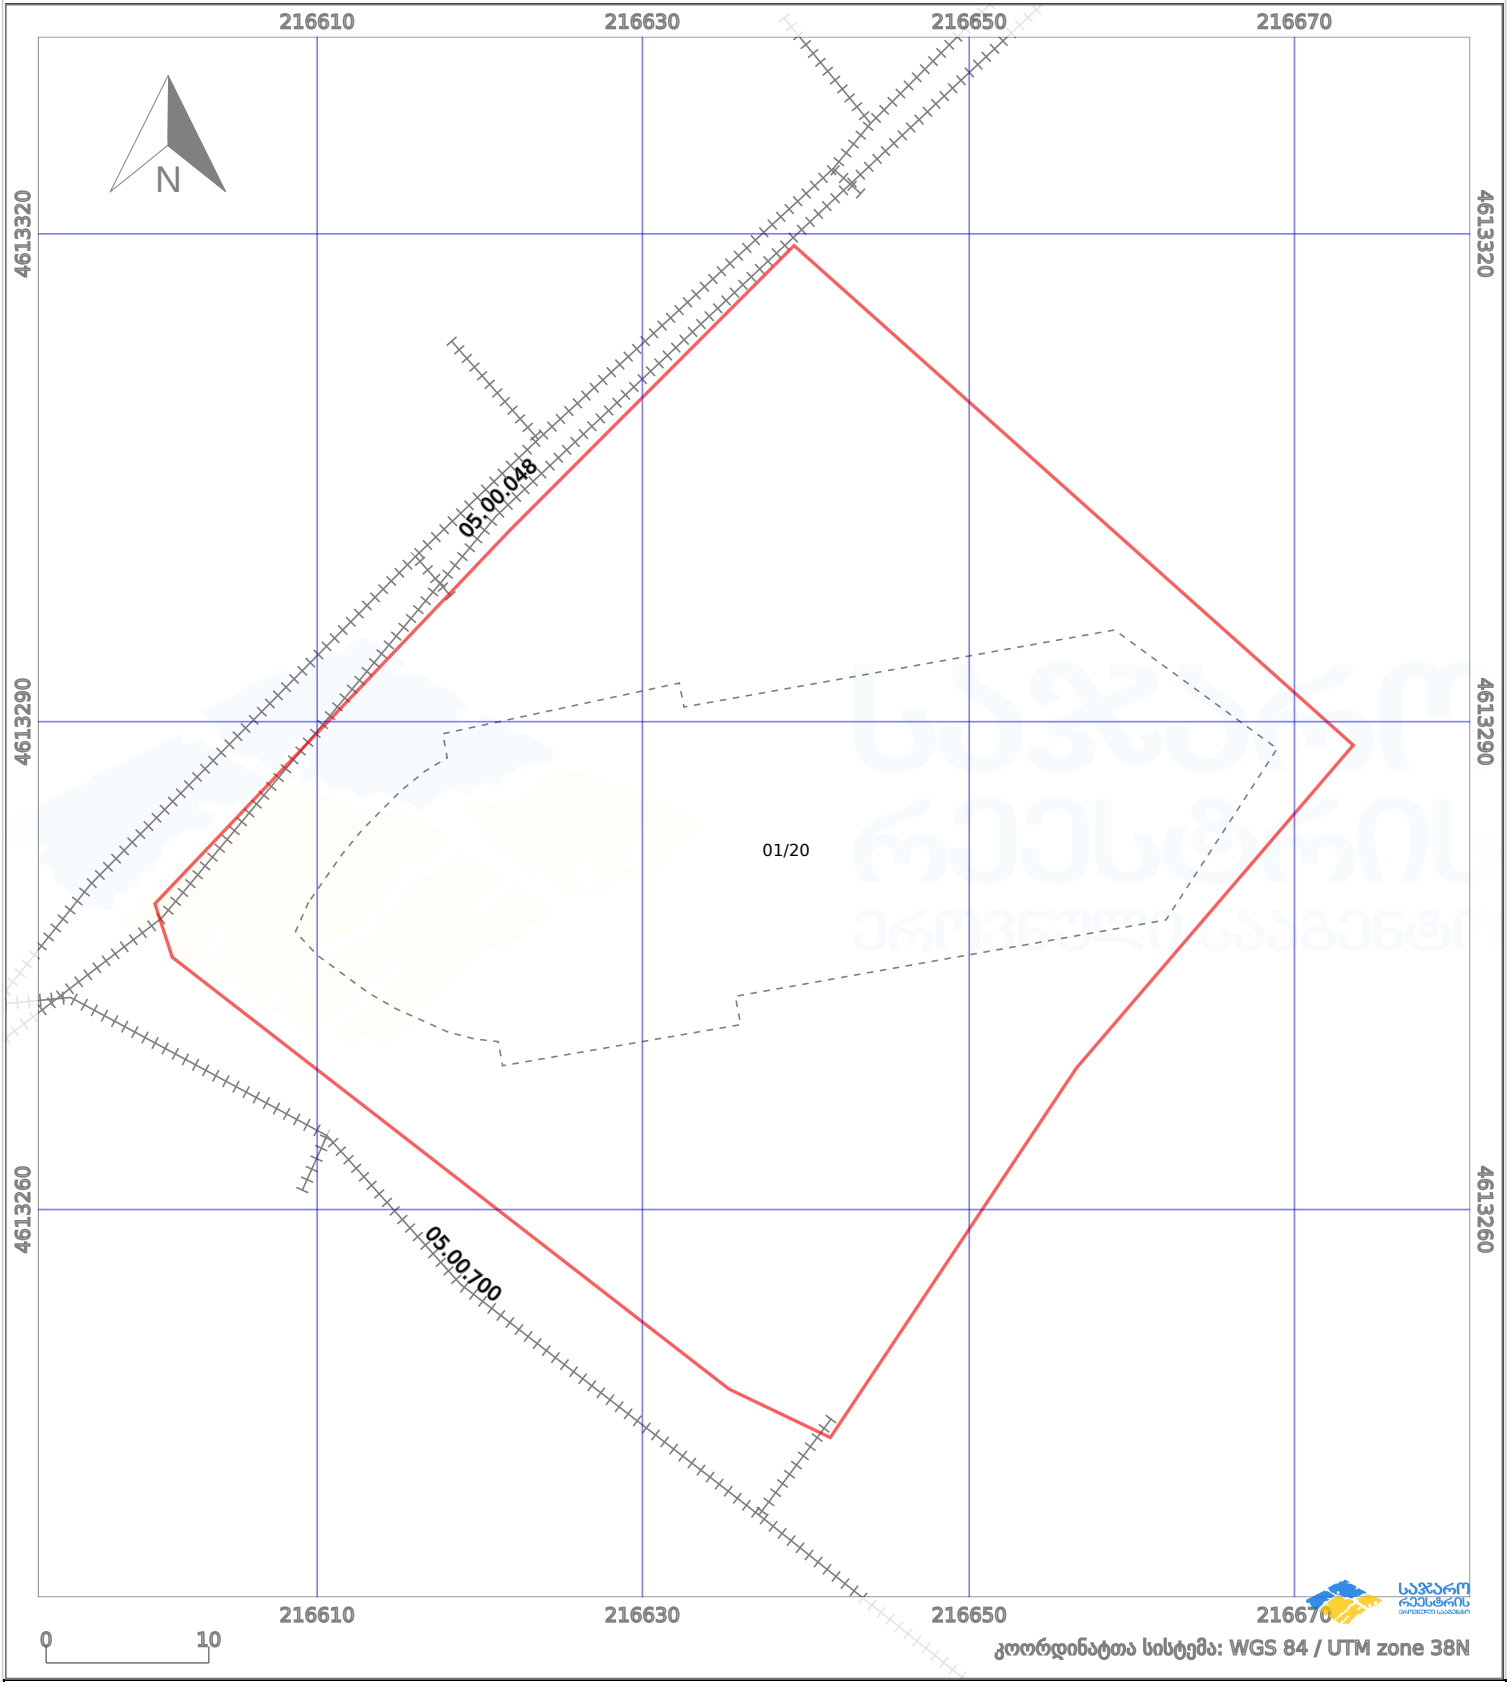

პირობითი აღნიშვნები:

	ნაკვეთის საზღვარი		მშენებარე ნაგებობა		აშენებული ნაგებობა		მინისქვეშა ნაგებობა
	საზოგადოებრივი ნაგებობა		ტყის ფონდი		ვალდებულება		ქარსაფარი ბოლი