




საქართველოს იუსტიციის სამინისტრო
საჯარო რეესტრის ეროვნული სააგენტო
საკადასტრო გეგმა

მიწის ნაკვეთის საკადასტრო კოდი: 69 04 53 011
განცხადების რეგისტრაციის ნომერი: 882010452471
მიწის ნაკვეთის ფართობი: 1110 კვ.მ.
დანიშნულება: სასოფლო-სამეურნეო
კატეგორია:
გომზადების თარიღი: 27.01.10

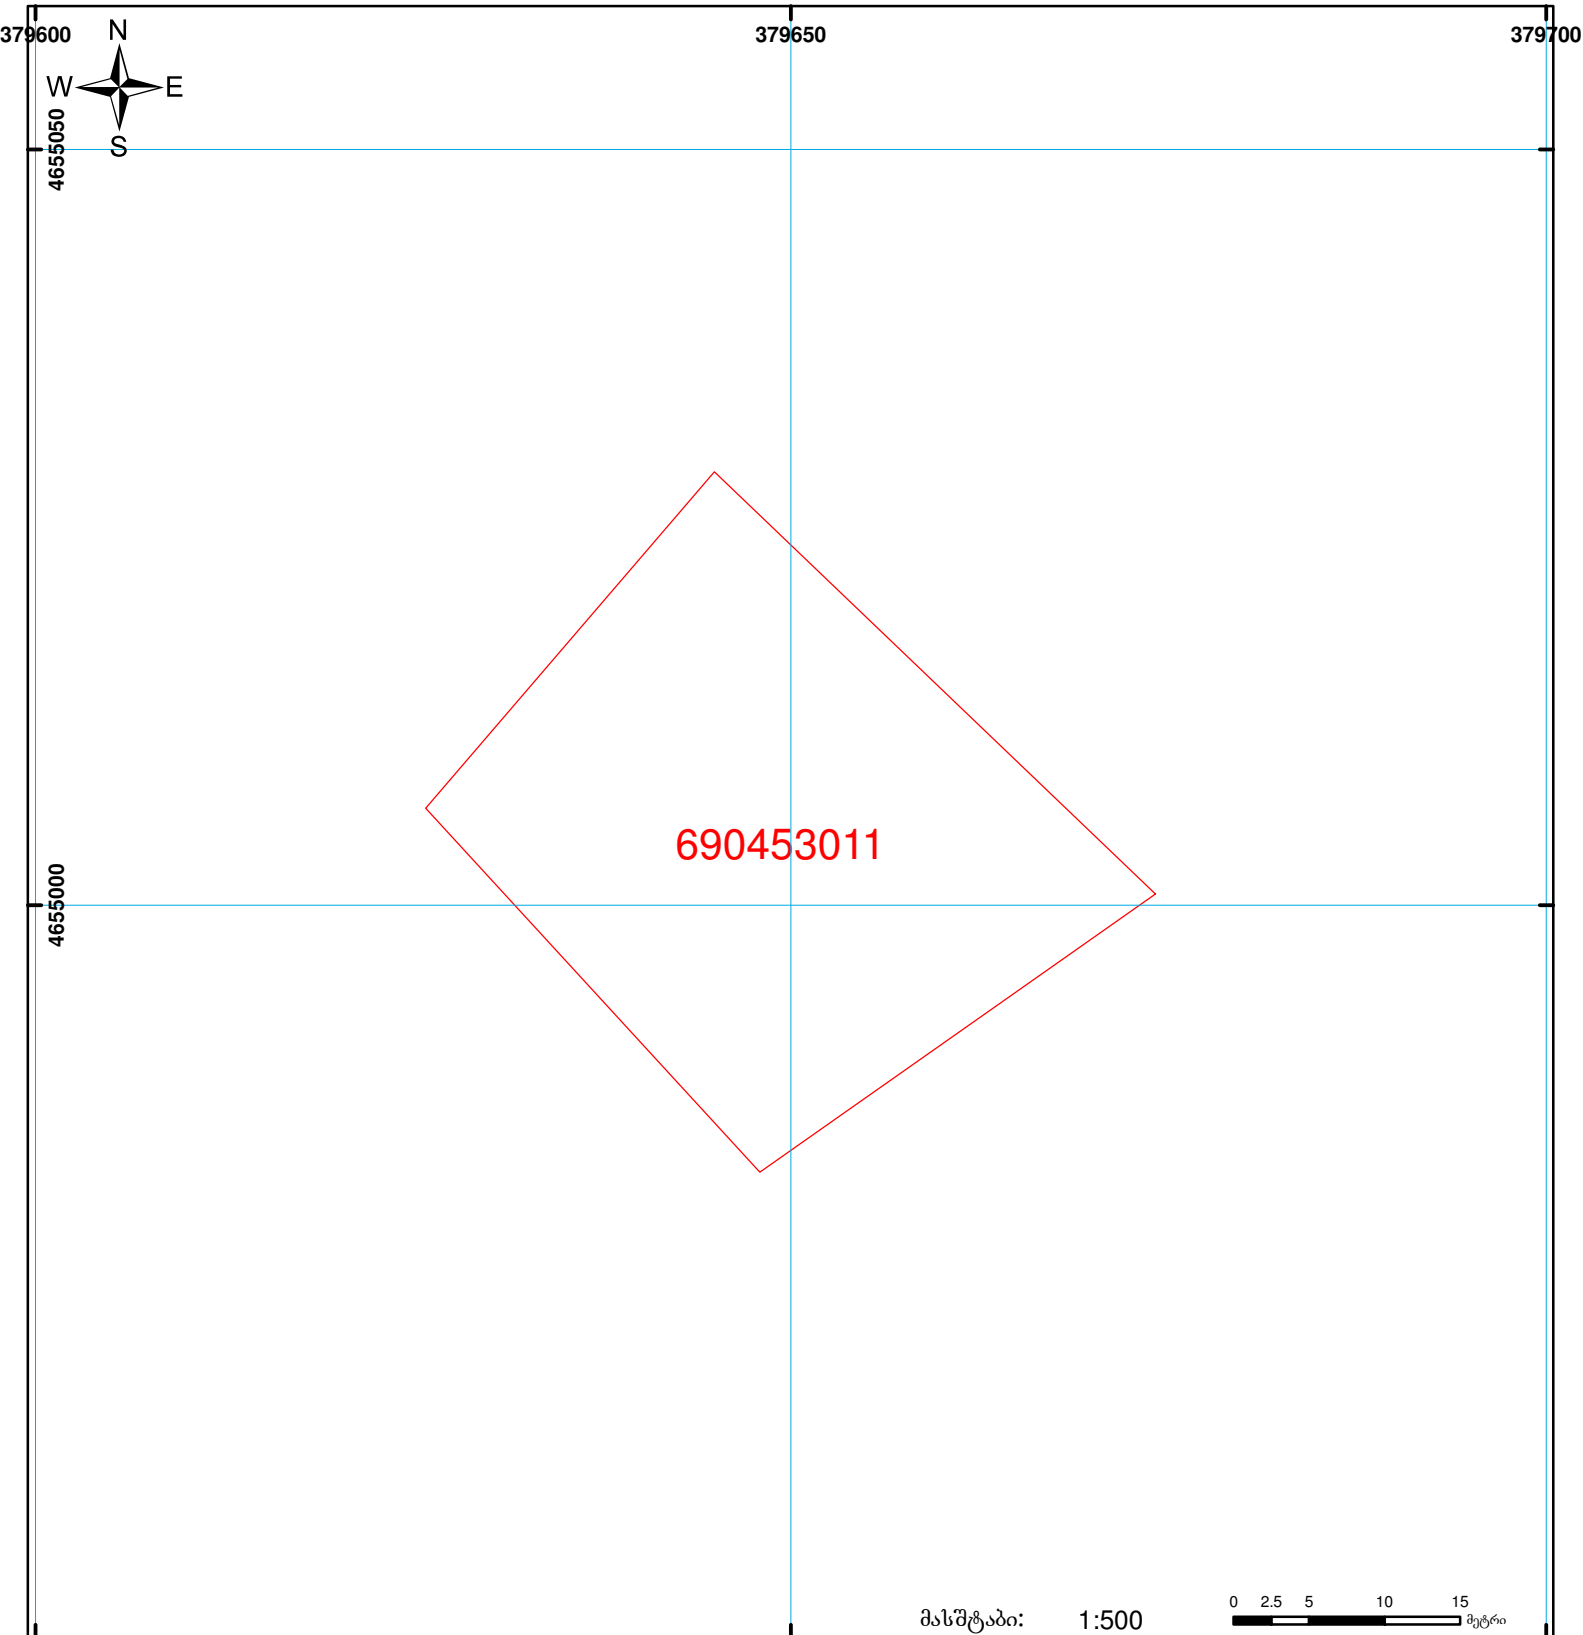

მასშტაბი: 1:500

0 2.5 5 10 15 მეტრი



შენიშვნა-ნაგებობა,
პირობითი ნომერი/სართულიანობა



ვალდებულება



ხაზობრივი ნაგებობა



მიწის ნაკვეთის საკადასტრო საზღვარი



მშენებარე ნაგებობა

00'0

0.00

UTM

(საერთაშორისო)

სისტემის კოორდ.