




# ბლოკის გეგმა

საჯარო რეესტრის ეროვნული  
სააგენტო

ბლოკის საკადასტრო კოდი: **84.18.38.110**

მომზადების თარიღი: **31/10/2018**

განცხადების ნომერი: **892018624267**

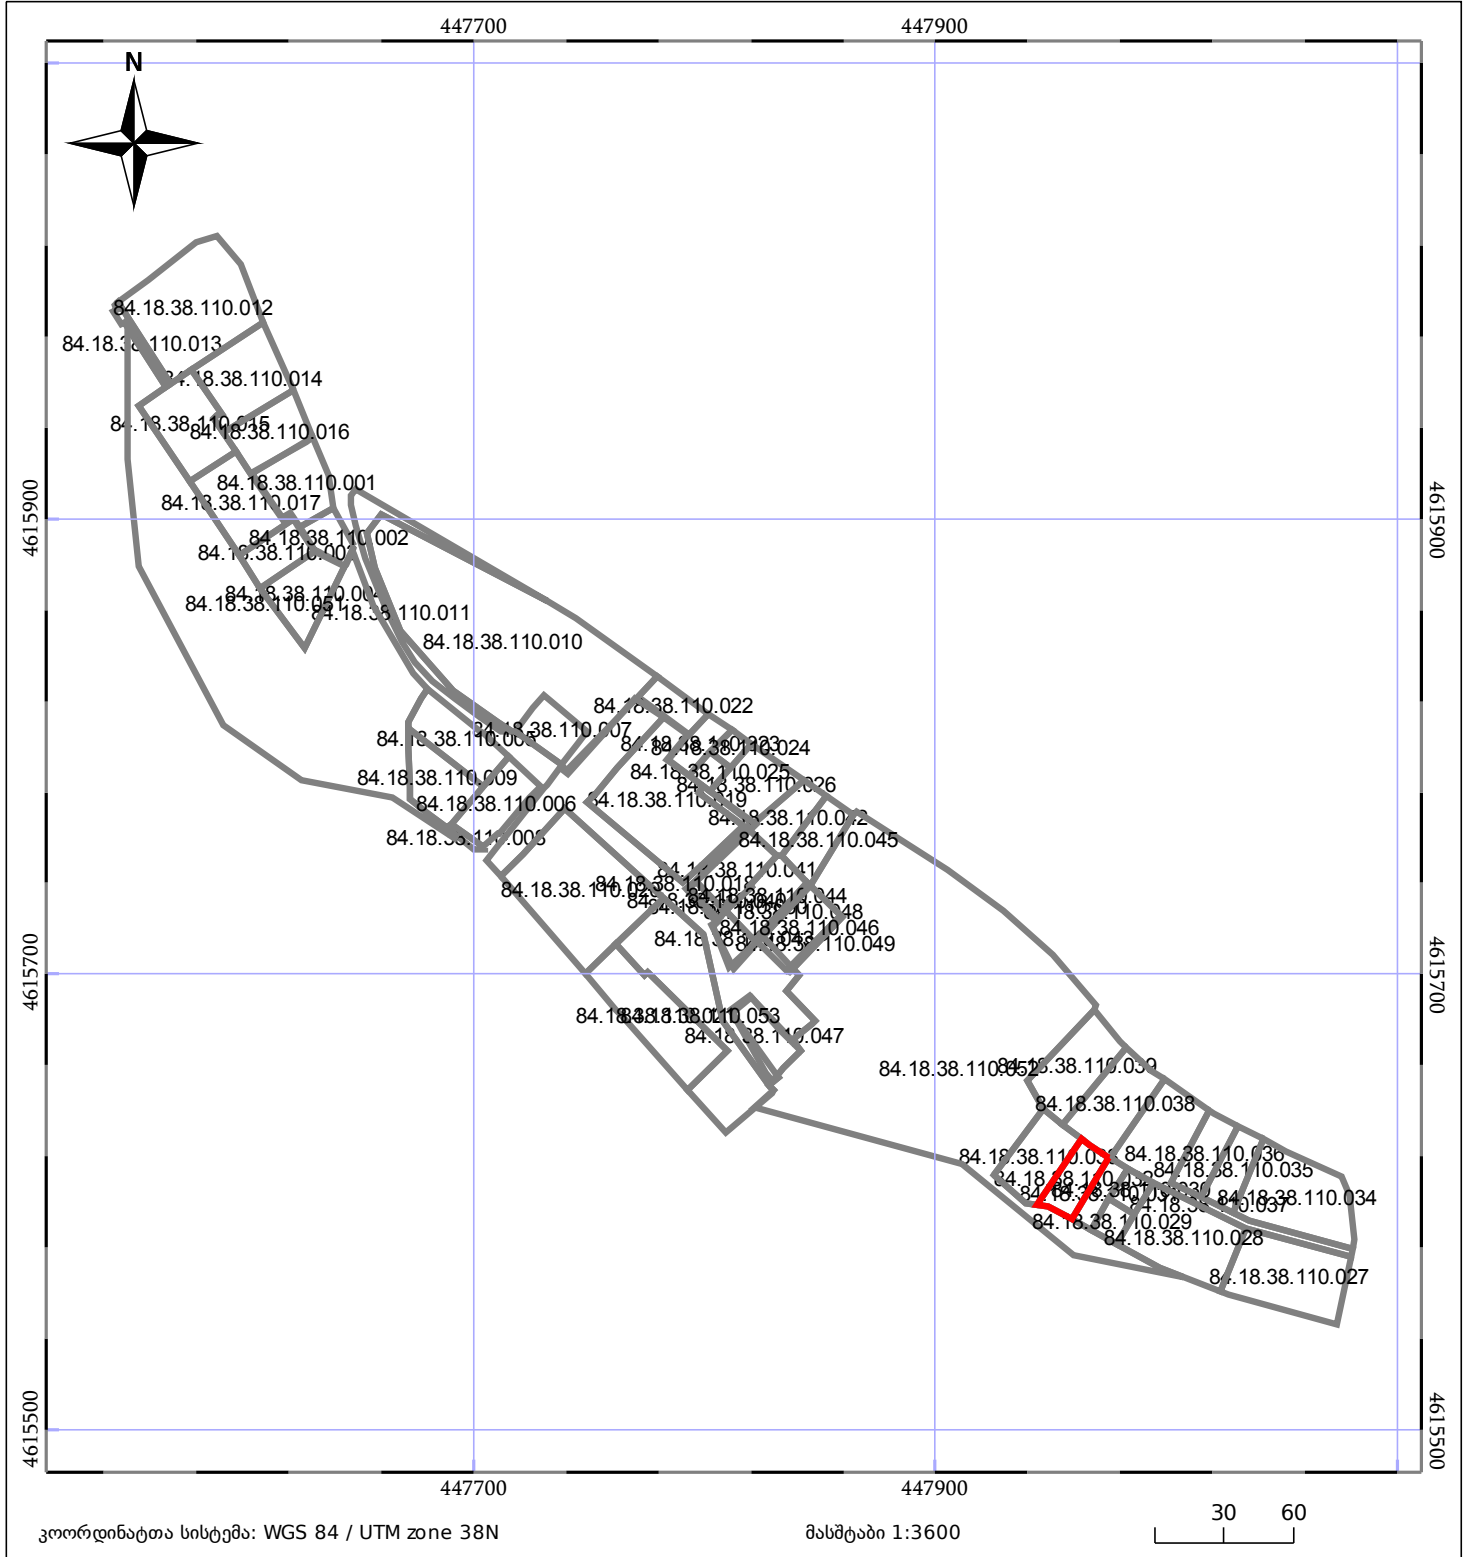

05/25	შენიშნული ნაგებობა		ნაკვეთის საკადასტრო საზღვარი
05/25	შენიშნული/ნაგებობა		ბლოკის საკადასტრო ფენა