




საკადასტრო გეგმა

საჯარო რეესტრის ეროვნული სააგენტო

საკადასტრო კოდი: **50.12.34.411**
განცხადების ნომერი: **892023386678**
მომზადების თარიღი: **19/12/2023**

ნაკვეთის დანიშნულება: **არასასოფლო სამეურნეო**
ფართობი: **624 კვ.მ (WGS 84 / UTM zone 38N)**

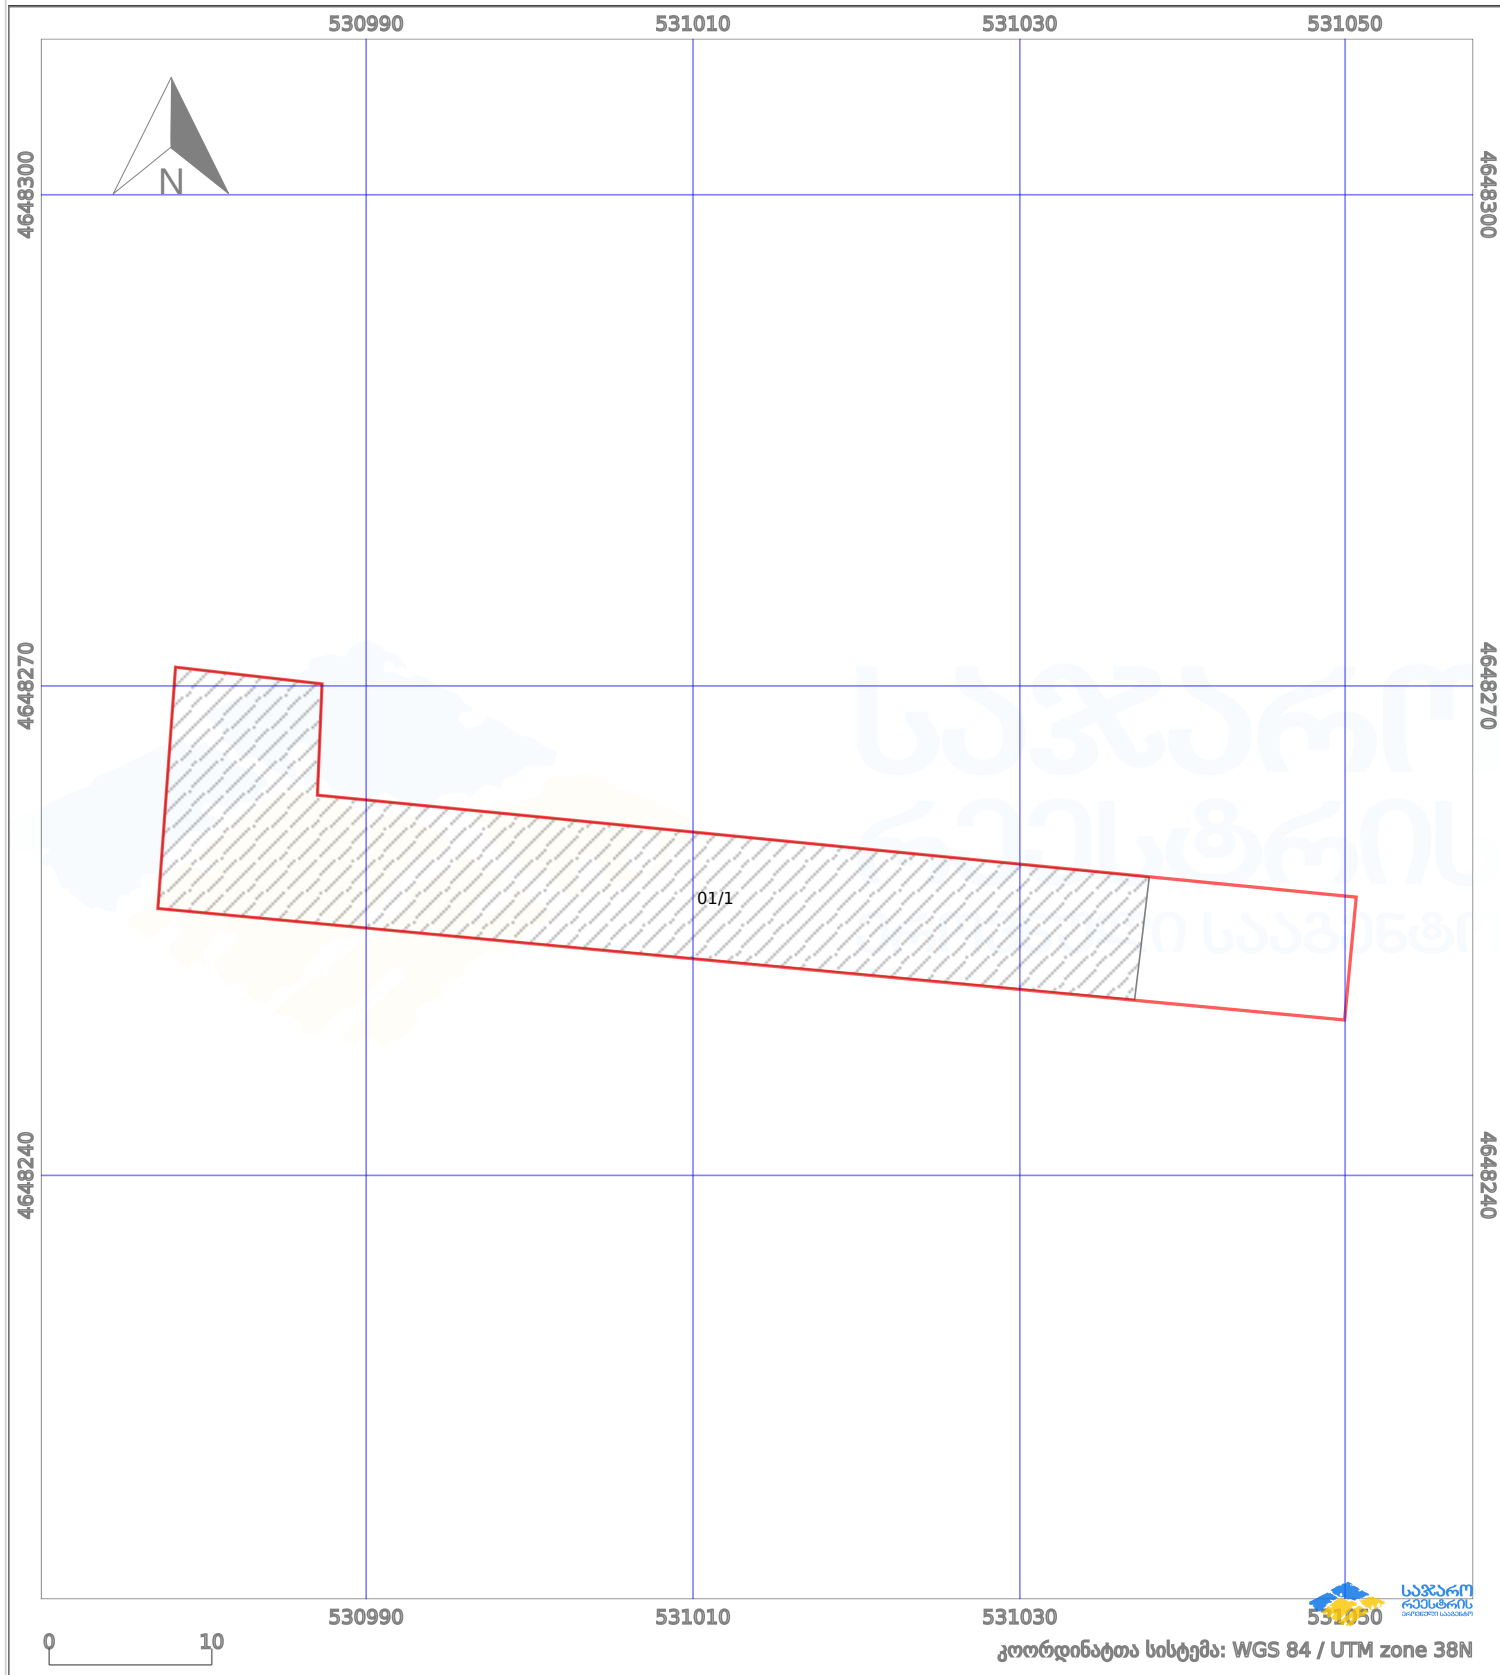

პირობითი აღნიშვნები:

- | | | | | | | | |
|--|--------------------|--|--------------------|--|--------------------|--|----------------|
| | ნაკვეთის საზღვარი | | მშენებარე ნაკებობა | | აშენებული ნაკებობა | | ქარსაფარი ზოლი |
| | საზომრივი ნაკებობა | | ტყის ფონდი | | ვალდებულება | | |