


მიწის ნაკვეთის საკადასტრო კოდი: 53 12 36 293
 განცხადების რეგისტრაციის ნომერი: 882019497599
 მიწის ნაკვეთის ფართობი: 1317 კვ.მ.
 მომზადების თარიღი: 25.06.19

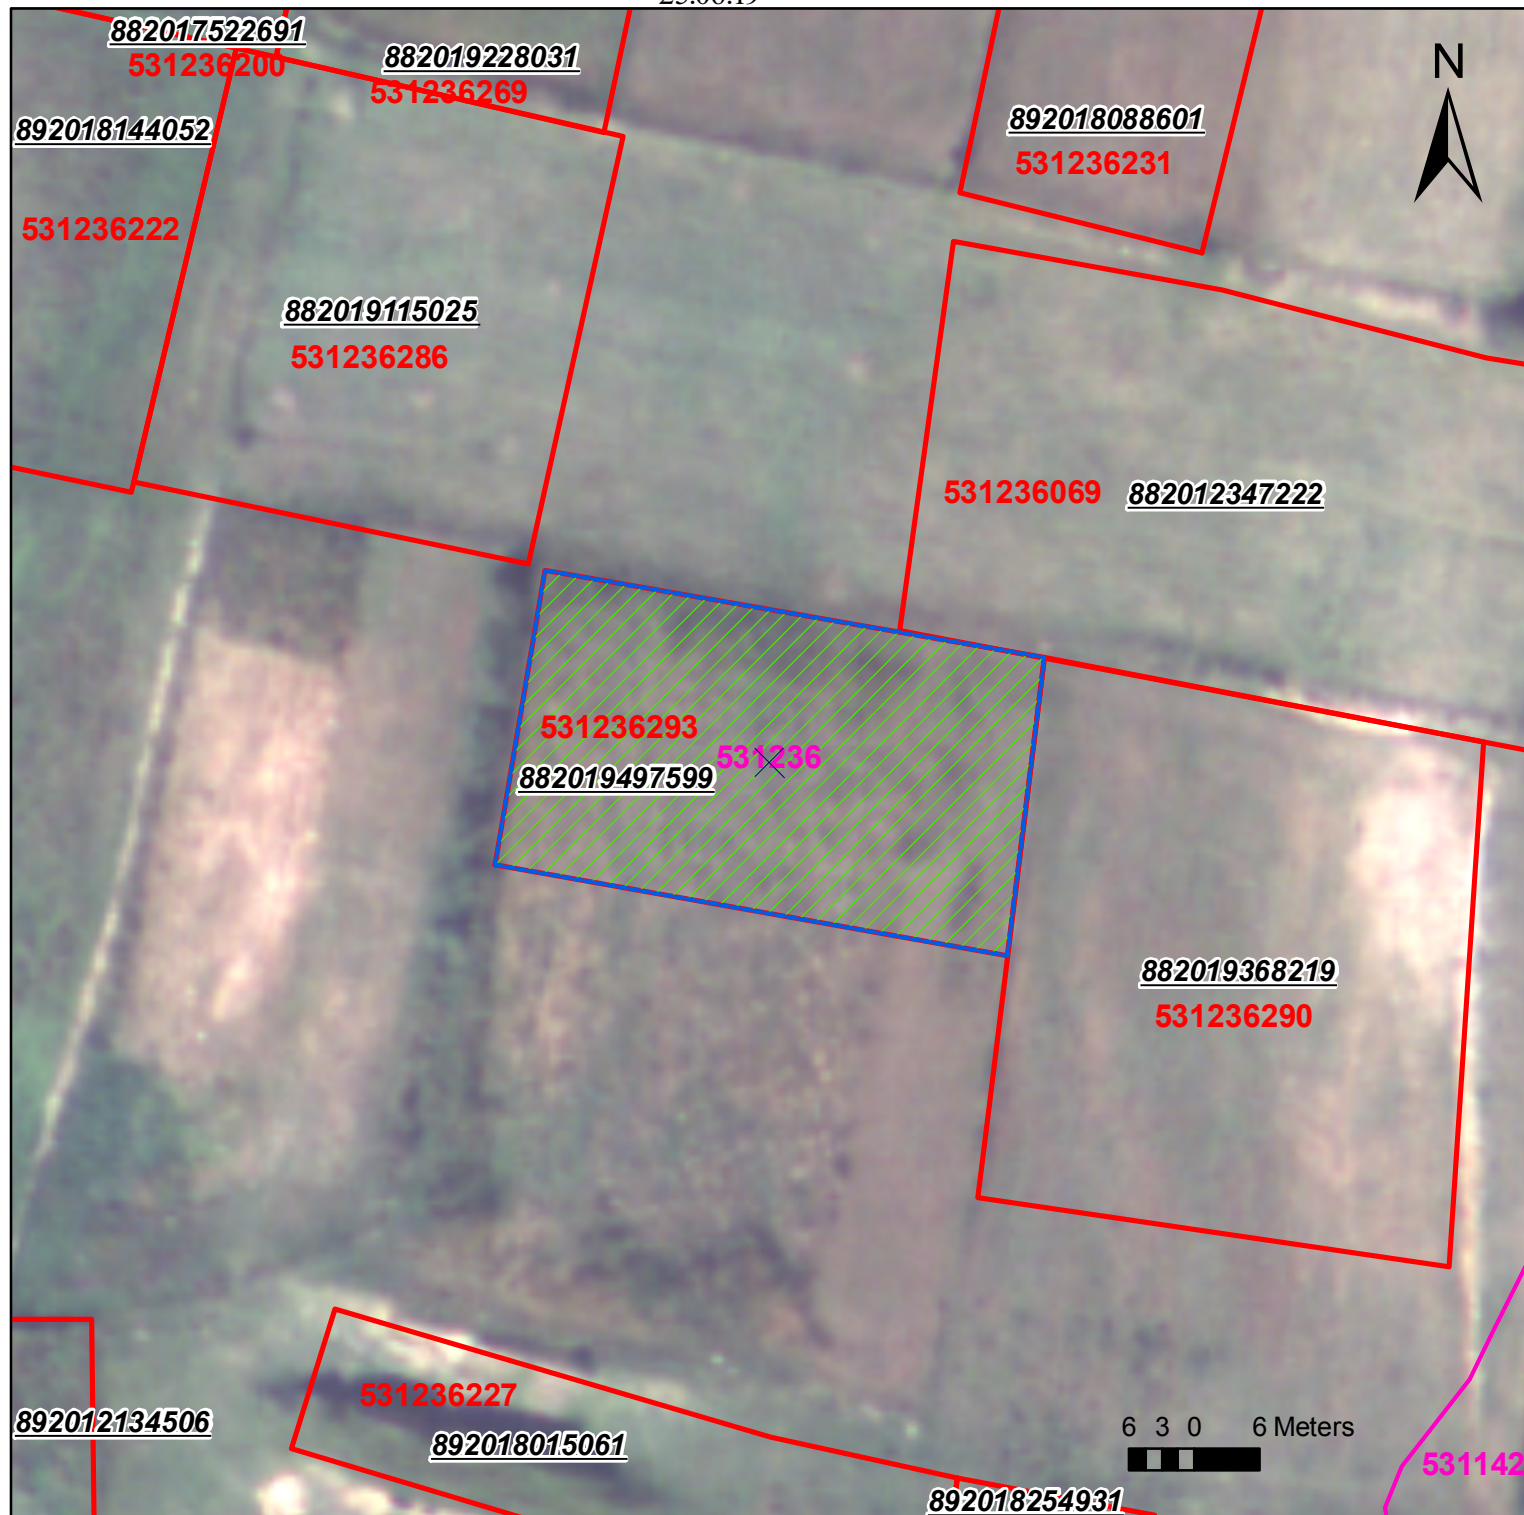

შენიშვნა-ნაგებობა,
პირობითი ნომერი/სართულიანობა



ვალდებულება



საზოგადოებრივი ნაგებობა



მიწის ნაკვეთის საკადასტრო საზღვარი



შემენებარე ნაგებობა

000
000
UTM (საერთაშორისო)
სისტემის კოორდ.