




საკადასტრო გეგმა

საჯარო რეესტრის ეროვნული
სააგენტო

საკადასტრო კოდი: **55.11.66.162**
განცხადების ნომერი: **882016006952**
მომზადების თარიღი: **14/01/2016**

ნაკვეთის დანიშნულება:
ფართობი:

სასოფლო-სამეურნეო (საკარმიდამო)
997 კვ.მ (WGS 84 / UTM zone 38N)

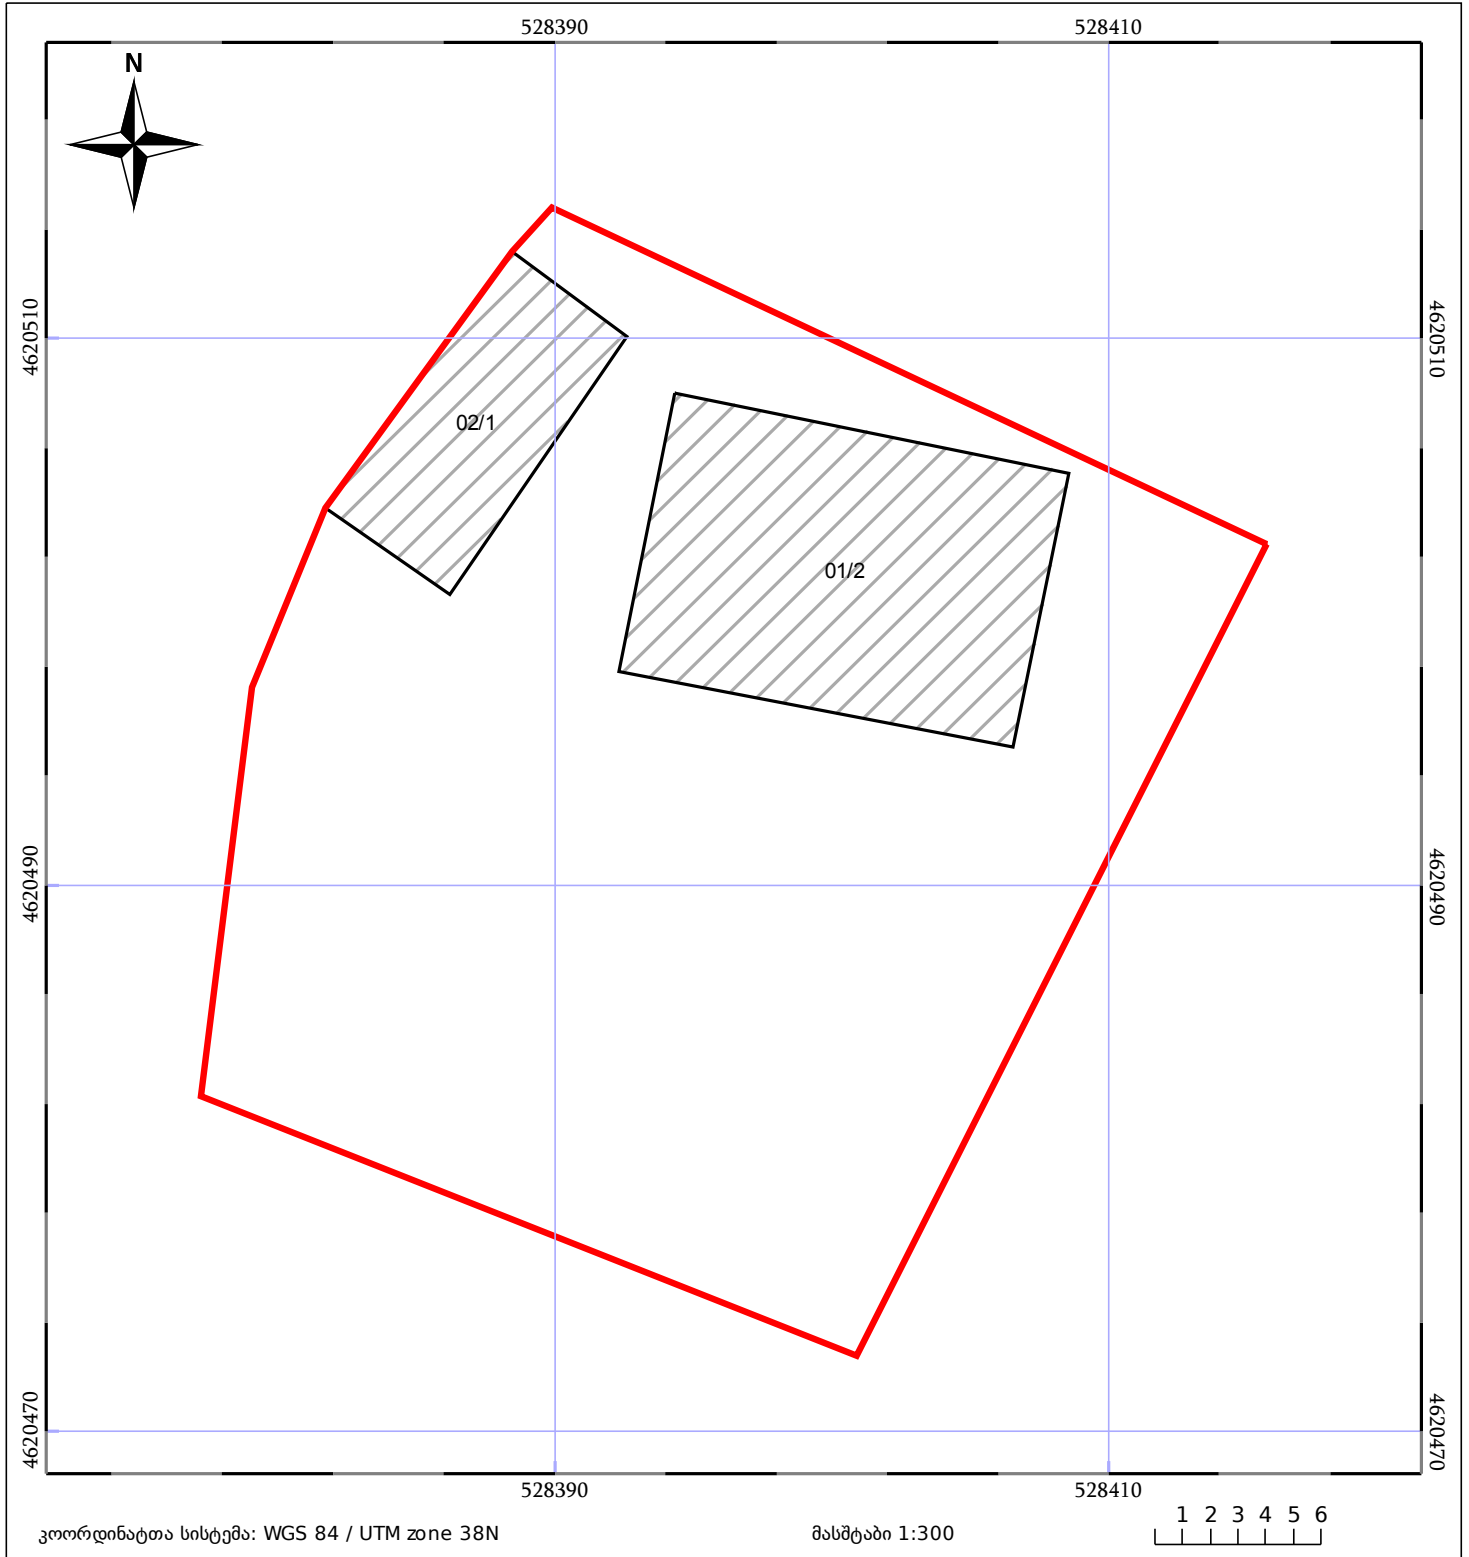

ნაკვეთის საკადასტრო საზღვარი	საზომრივი ნაგებობა	ტყის ფონდი
შენობა/ნაგებობა	მშენებარე ნაგებობა	ვალდებულება