



საკადასტრო გეგმა

საჯარო რეესტრის ეროვნული
სააგენტო

საკადასტრო კოდი:

72.15.06.374

ნაკვეთის დანიშნულება:

სასოფლო-სამეურნეო(საკარმიდამო)

განცხადების ნომერი:


882025038137

ფართობი:

864 კვ.მ (WGS 84 / UTM zone 38N)

მომზადების თარიღი:

18/03/2026

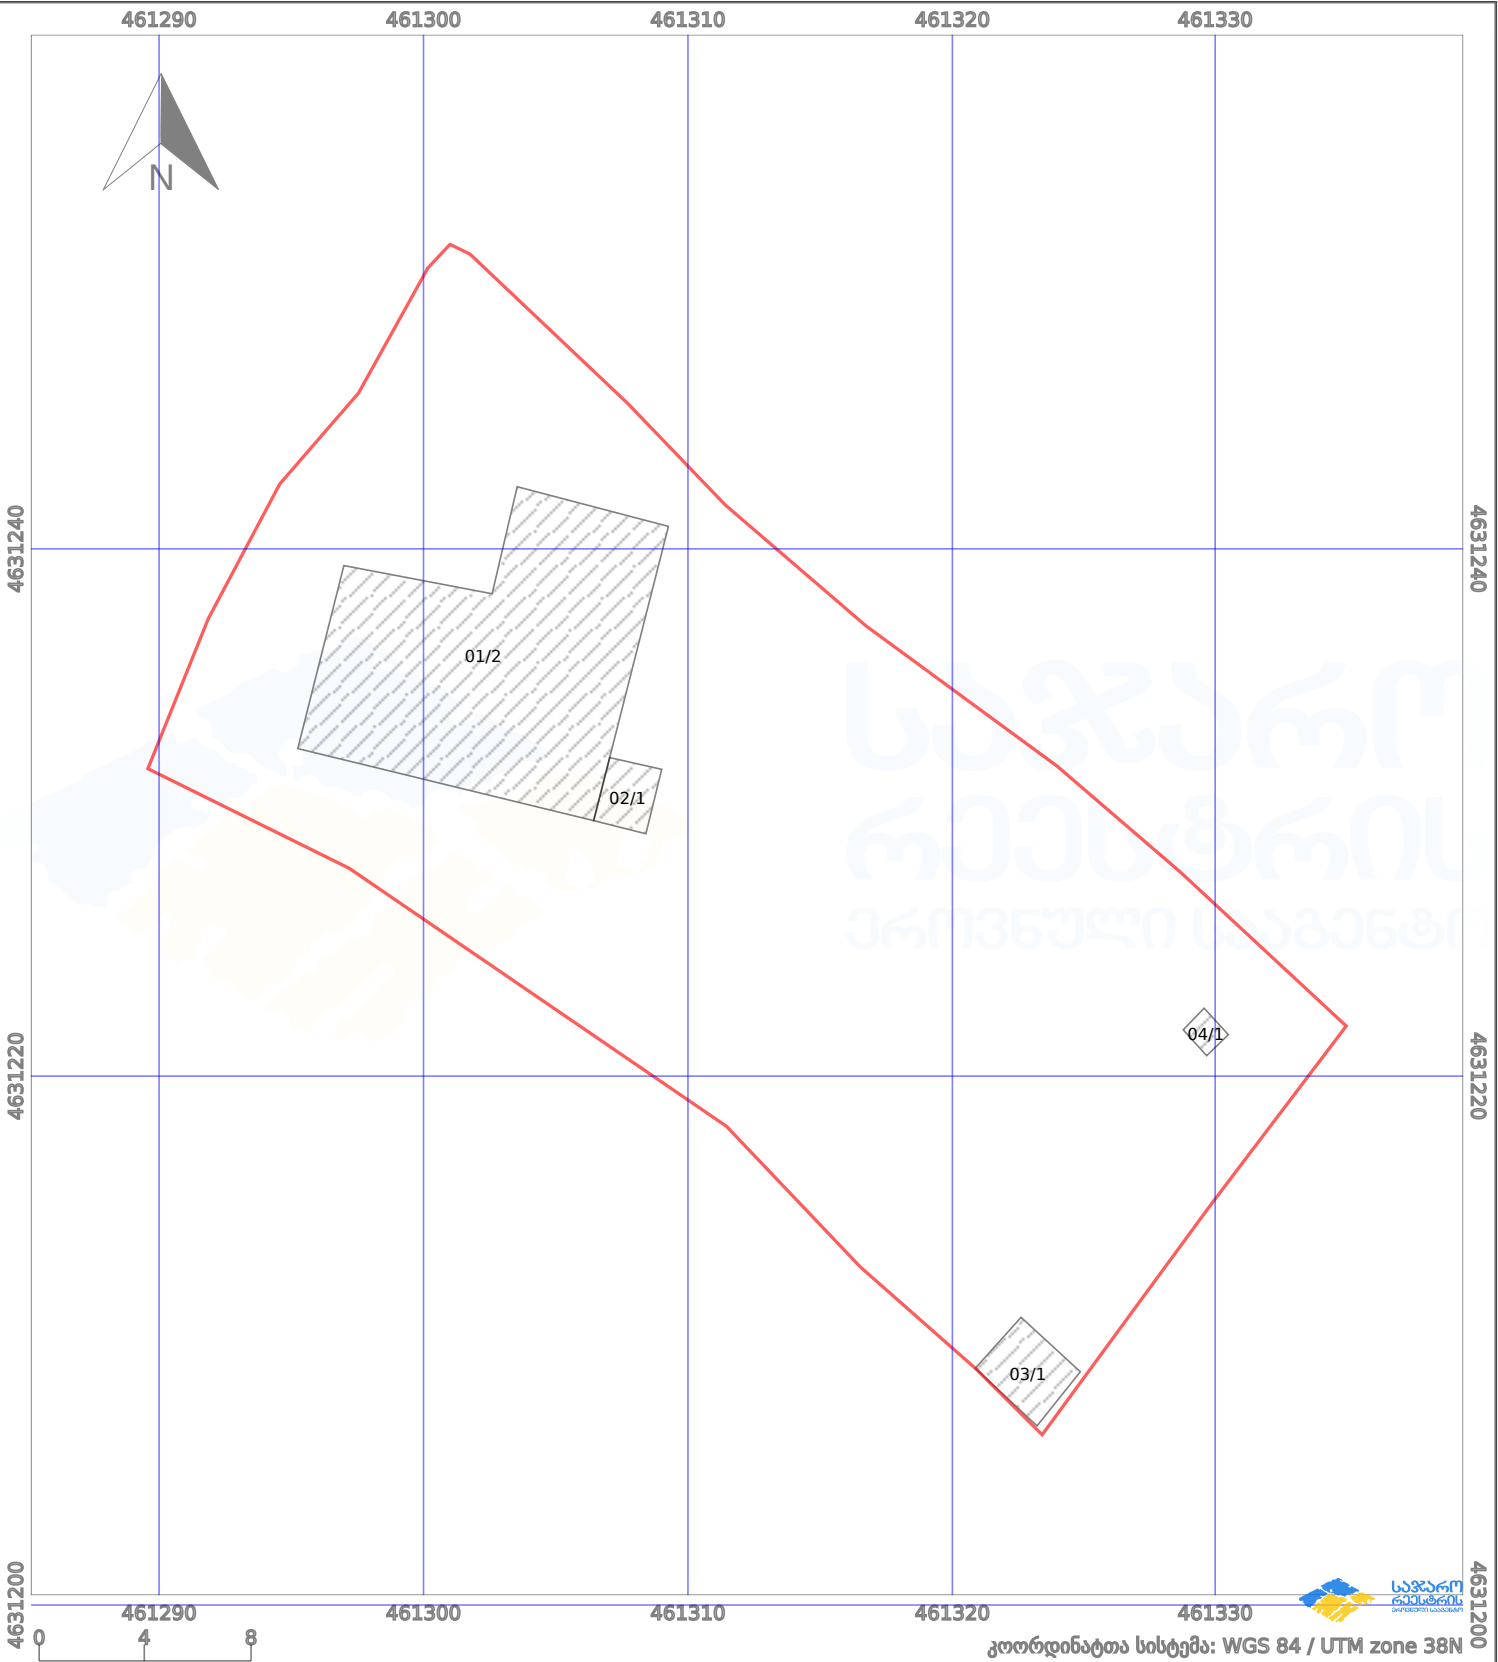

პირობითი აღნიშვნები:

	ნაკვეთის საზღვარი		მშენებარე ნაგებობა		02/4	აშენებული ნაგებობა		მიწისქვეშა ნაგებობა
	საზღვარი ნაგებობა		ტყის ფონდი			ვალდებულება		ქარსაფარი ბოლი