




საქართველოს იუსტიციის სამინისტრო
საჯარო რეგისტრის ეროვნული სააგენტო

საკადასტრო გეგმა

მიწის ნაკვეთის საკადასტრო კოდი: 72 12 08 321
 განცხადების რეგისტრაციის ნომერი: 882013067066
 მიწის ნაკვეთის ფართობი: 1605 კვ.მ.
 დანიშნულება: სასოფლო-სამეურნეო
 კატეგორია:
 მომზადების თარიღი: 01.03.13

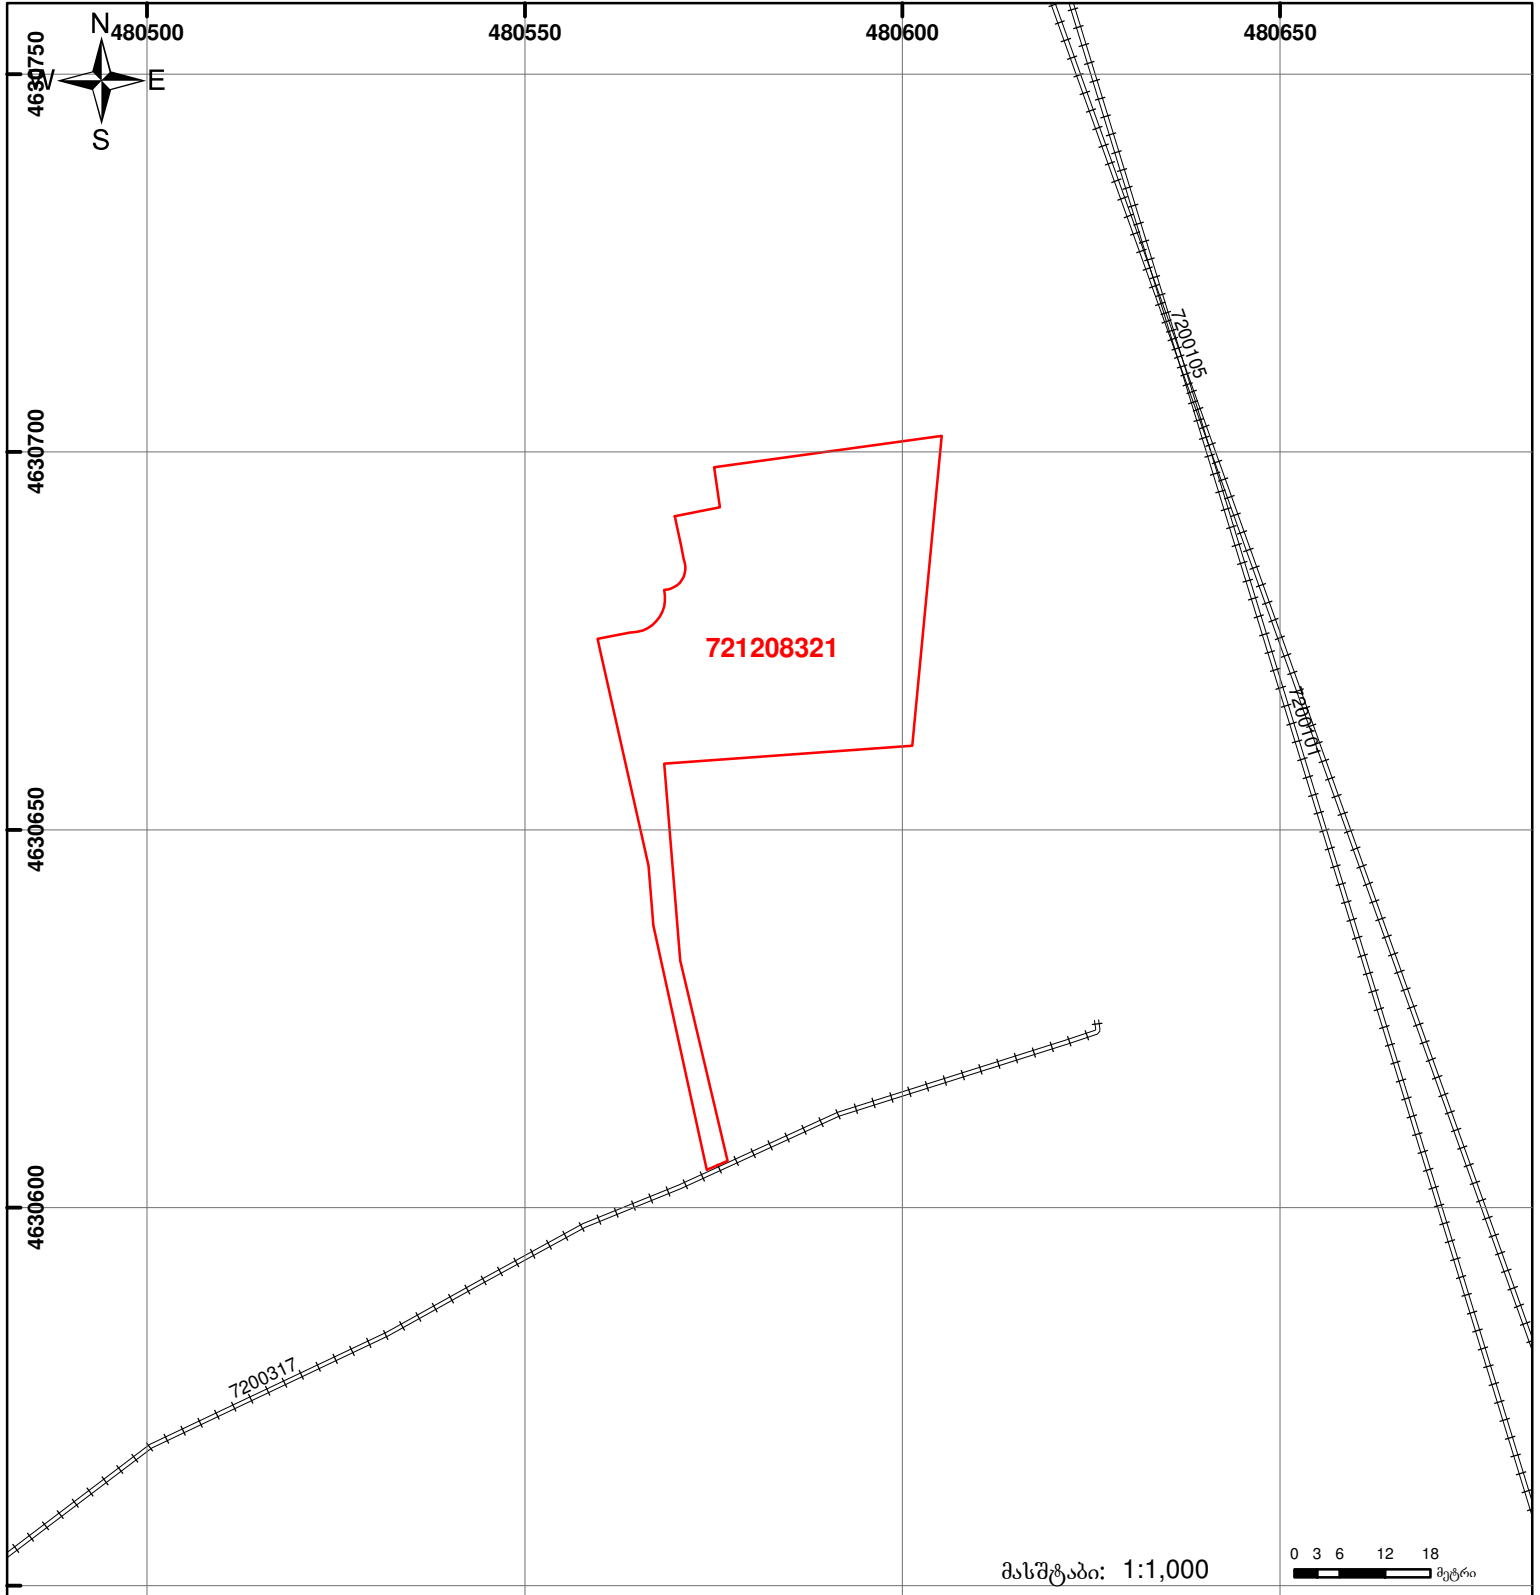

მასშტაბი: 1:1,000

0 3 6 12 18 მეტრი

- | | | | | | |
|--|--|--|---------------------|--|---------------------|
| | შენიშნულ-ნაკვეთობა, პირობითი ნომერი/სართულიანობა | | ვალდებულება | | საზობრივი ნაკვეთობა |
| | მიწის ნაკვეთის საკადასტრო საზღვარი | | მშენებარე ნაკვეთობა | | |

0.00
 00°0'
 UTM (საერთაშორისო) სისტემის კოორდ.