


მიწის ნაკვეთის საკადასტრო კოდი: **74 03 11 492**
 განცხადების რეგისტრაციის ნომერი: **892018300928**
 მიწის ნაკვეთის ფართობი: **4900 კვ.მ.**
 დანიშნულება:
 მომზადების თარიღი: **22.05.18**

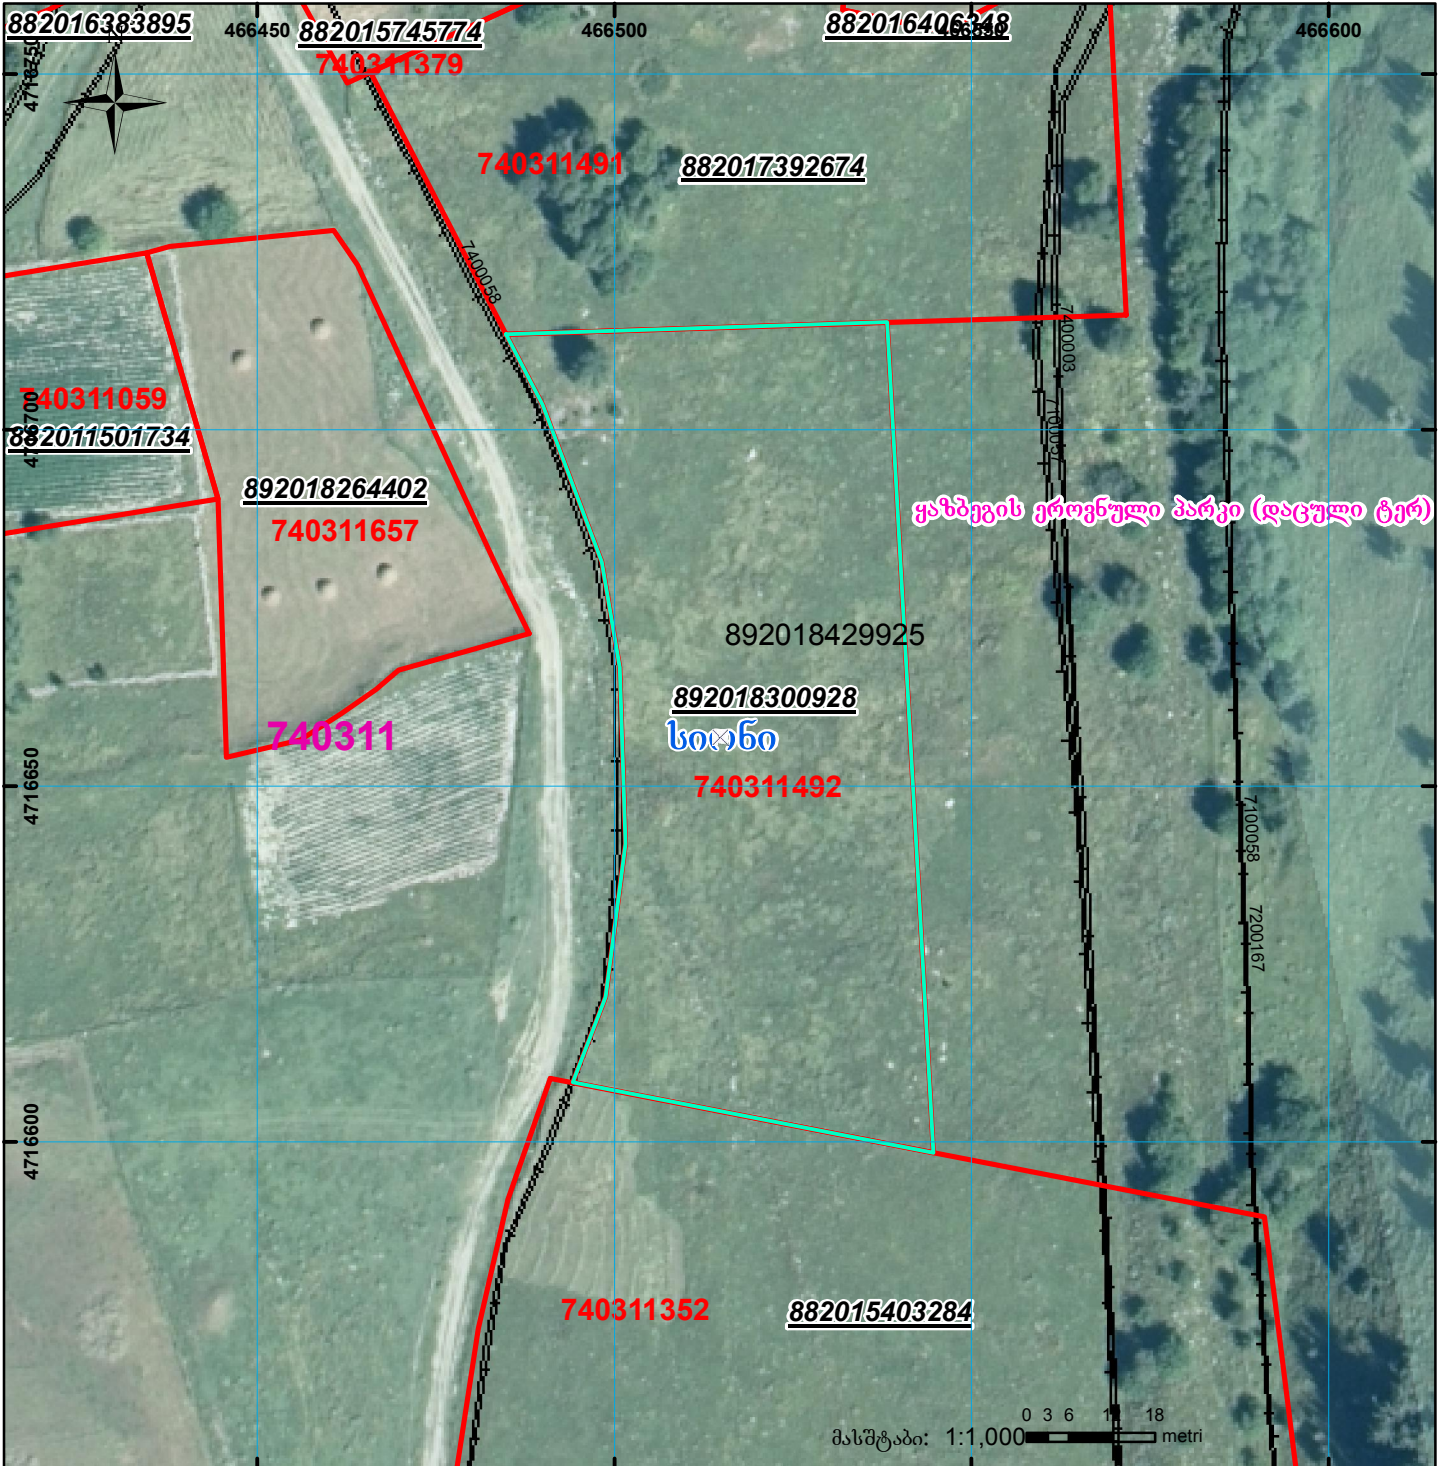

	შენიშნა-ნაგებობა, პირობითი ნომერი/სართულიანობა		ვალდებულება		ხაზობრივი ნაგებობა
	მიწის ნაკვეთის საკადასტრო საზღვარი		მშენებარე ნაგებობა		

000
 UTM (საერთაშორისო) სისტემის კოორდ.