




ნაკვეთი 1/3 ნაკლებად იცვლის აღბილმდებარეობას
იმატებს ფართობს

მიწის ნაკვეთის საკადასტრო კოდი:
ბანცხალების რეგისტრაციის ნომერი:
მიწის ნაკვეთის ფართობი:

01.20.01.116.011
882019135286
1003 კვ.მ.

პროექტის თარიღი

25.02.19

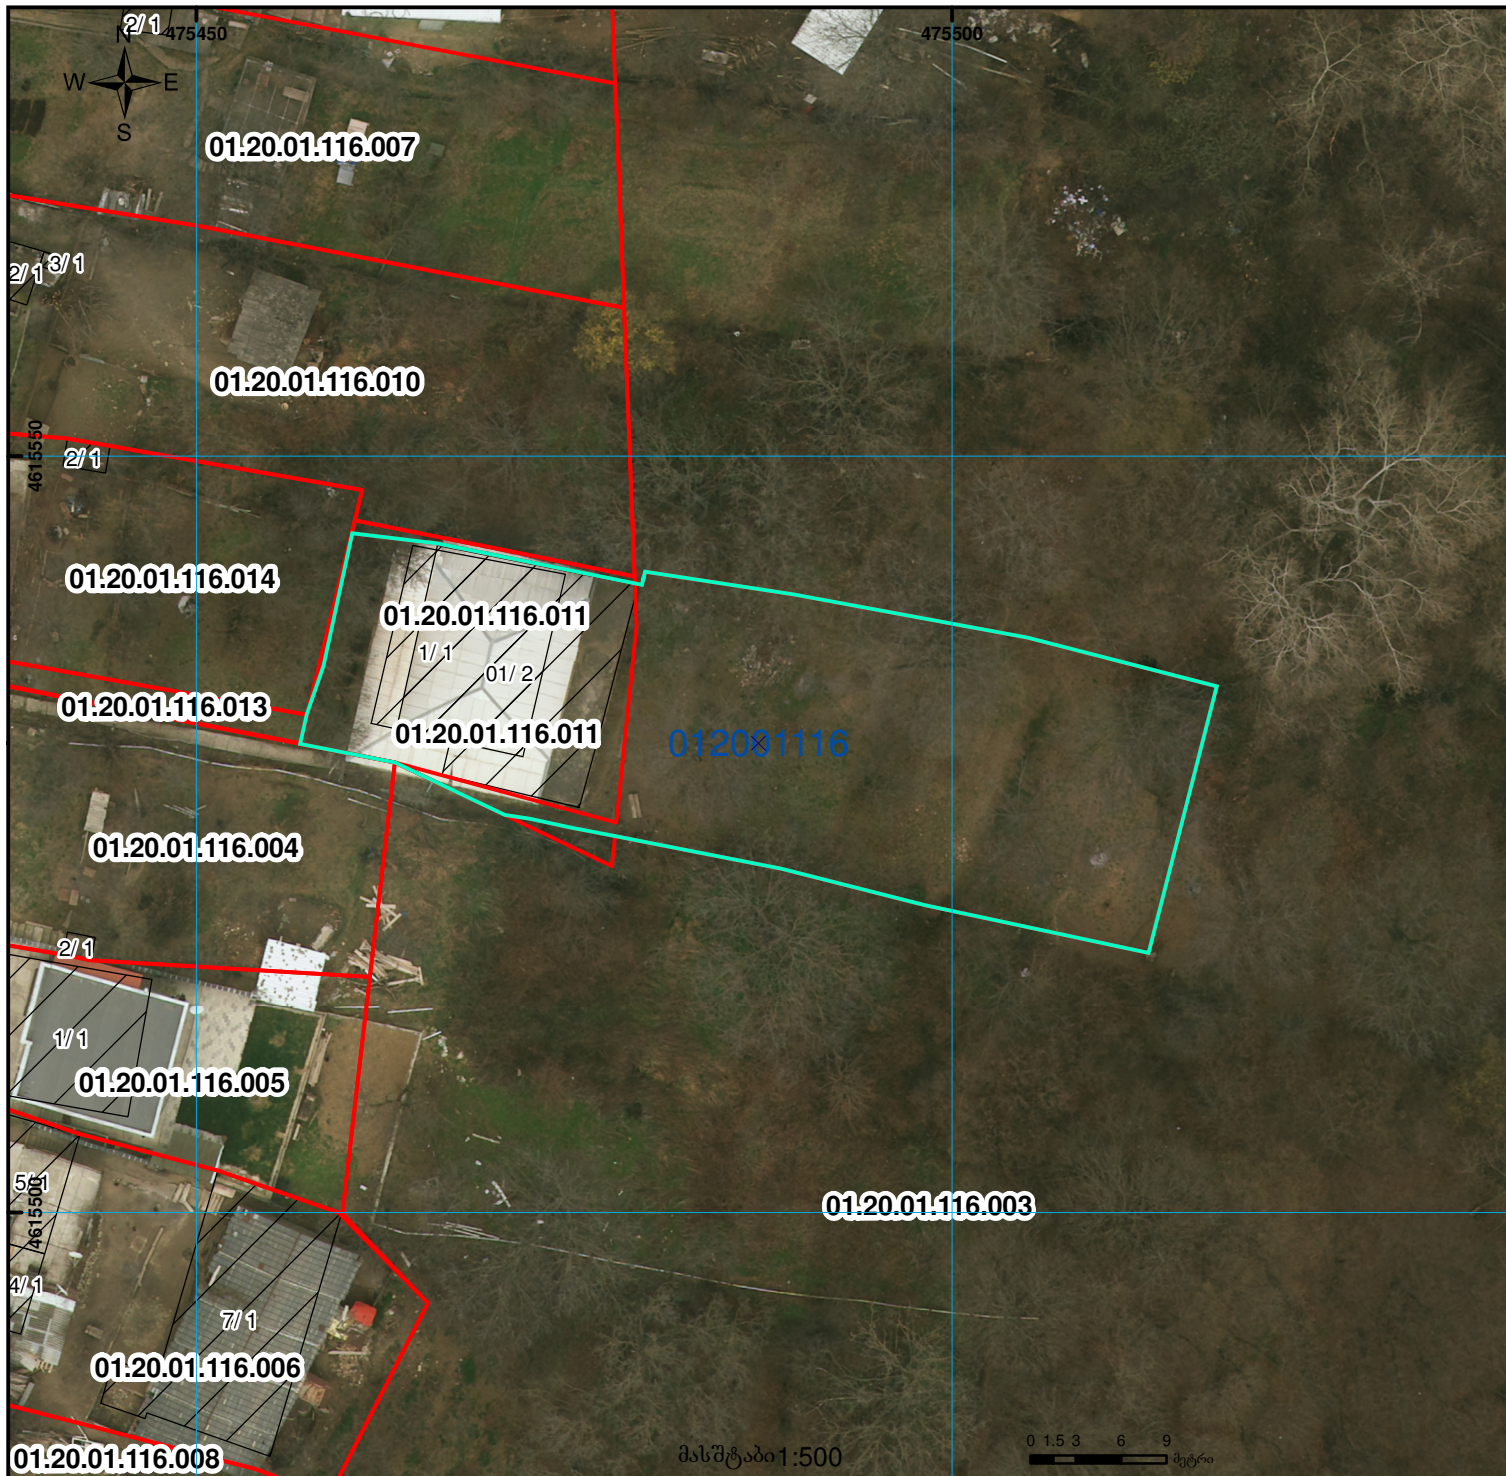

	მიწის ნაკვეთის საკადასტრო საზღვარი		მიწის ნაკვეთის საკადასტრო საზღვარი		მიწის ნაკვეთის საკადასტრო საზღვარი		მიწის ნაკვეთის საკადასტრო საზღვარი		მიწის ნაკვეთის საკადასტრო საზღვარი		მიწის ნაკვეთის საკადასტრო საზღვარი		მიწის ნაკვეთის საკადასტრო საზღვარი
	მიწის ნაკვეთის საკადასტრო საზღვარი		მიწის ნაკვეთის საკადასტრო საზღვარი		მიწის ნაკვეთის საკადასტრო საზღვარი		მიწის ნაკვეთის საკადასტრო საზღვარი		მიწის ნაკვეთის საკადასტრო საზღვარი		მიწის ნაკვეთის საკადასტრო საზღვარი		მიწის ნაკვეთის საკადასტრო საზღვარი