




საქართველოს იუსტიციის სამინისტრო  
საჯარო რეგისტრის ეროვნული სააგენტო

საკადასტრო ბეჭედი

მიწის ნაკვეთის საკადასტრო კოდი: 72 16 17 209  
 ბანცხალების რეგისტრაციის ნომერი: 882012328685  
 მიწის ნაკვეთის ფართობი: 1500 კვ.მ.  
 დანიშნულება: სასოფლო-სამეურნეო

კატეგორია:  
 მომზადების თარიღი: 11.07.12

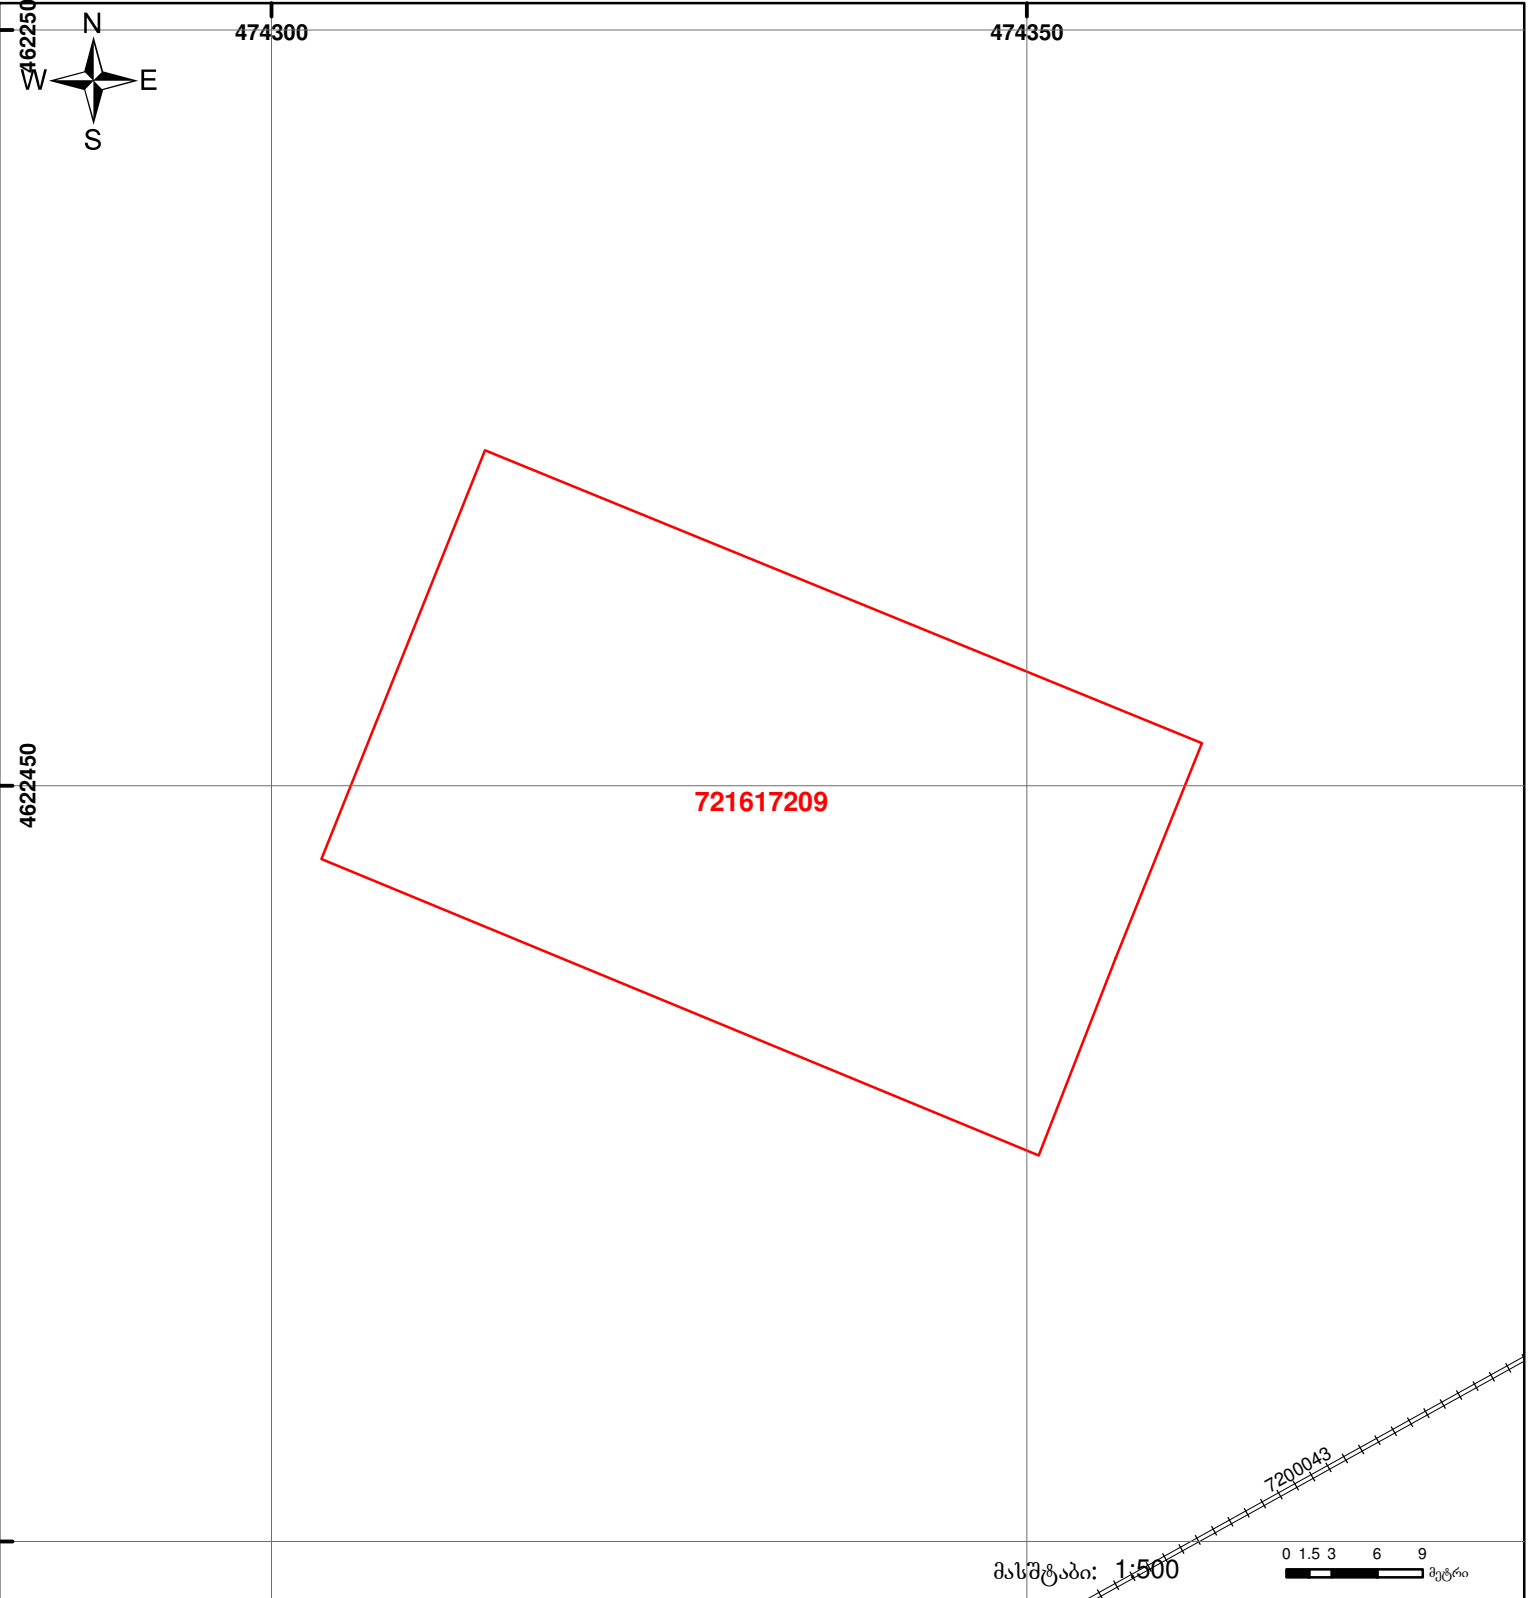

	შენიშნა-ნაგებობა, პირობითი ნომერი/სართულიანობა		ვალდებულება		საზობრივი ნაგებობა
	მიწის ნაკვეთის საკადასტრო საზღვარი		მშენებარე ნაგებობა		

0.00  
UTM (საერთაშორისო)  
სისტემის კოორდ.