


მიწის ნაკვეთის საკადასტრო კოდი: 811213522
 განცხადების რეგისტრაციის ნომერი: 882024806858
 მიწის ნაკვეთის ფართობი: 1500 კვ.მ.
 დანიშნულება:
 მომზადების თარიღი: 11.06.24

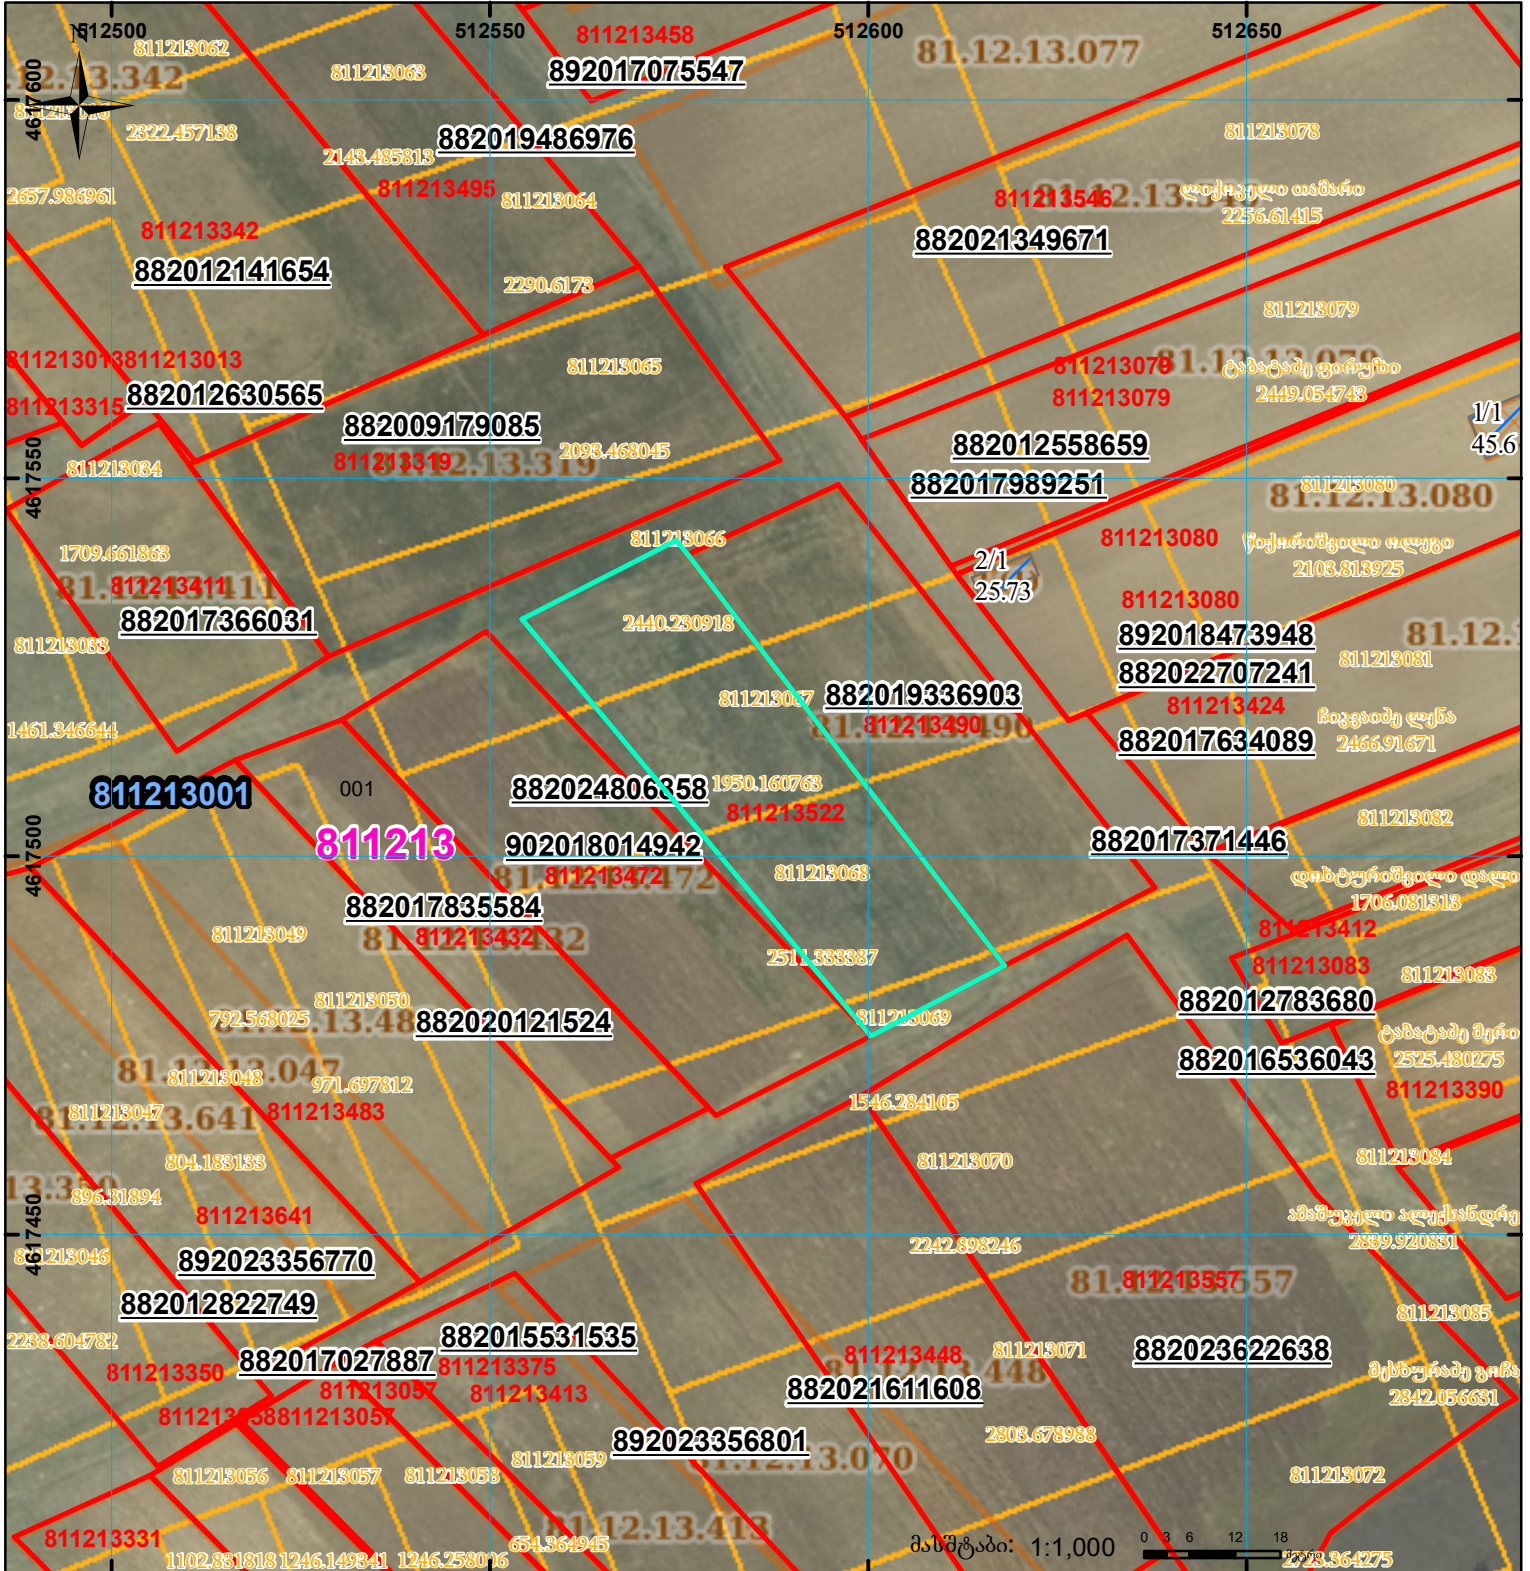

შენიშვნა-ნაკვეთი,
 პირობითი ნომერი/სართულიანობა



ვალდებულება

სარეგისტრაციოდ წარმოდგენილი ნაკვეთი



მიწის ნაკვეთის საკადასტრო საზღვარი



შენიშნული ნაკვეთი



საზოგადოებრივი ნაკვეთი

UTM
 (საერთაშორისო)
 სისტემის კოორდ.