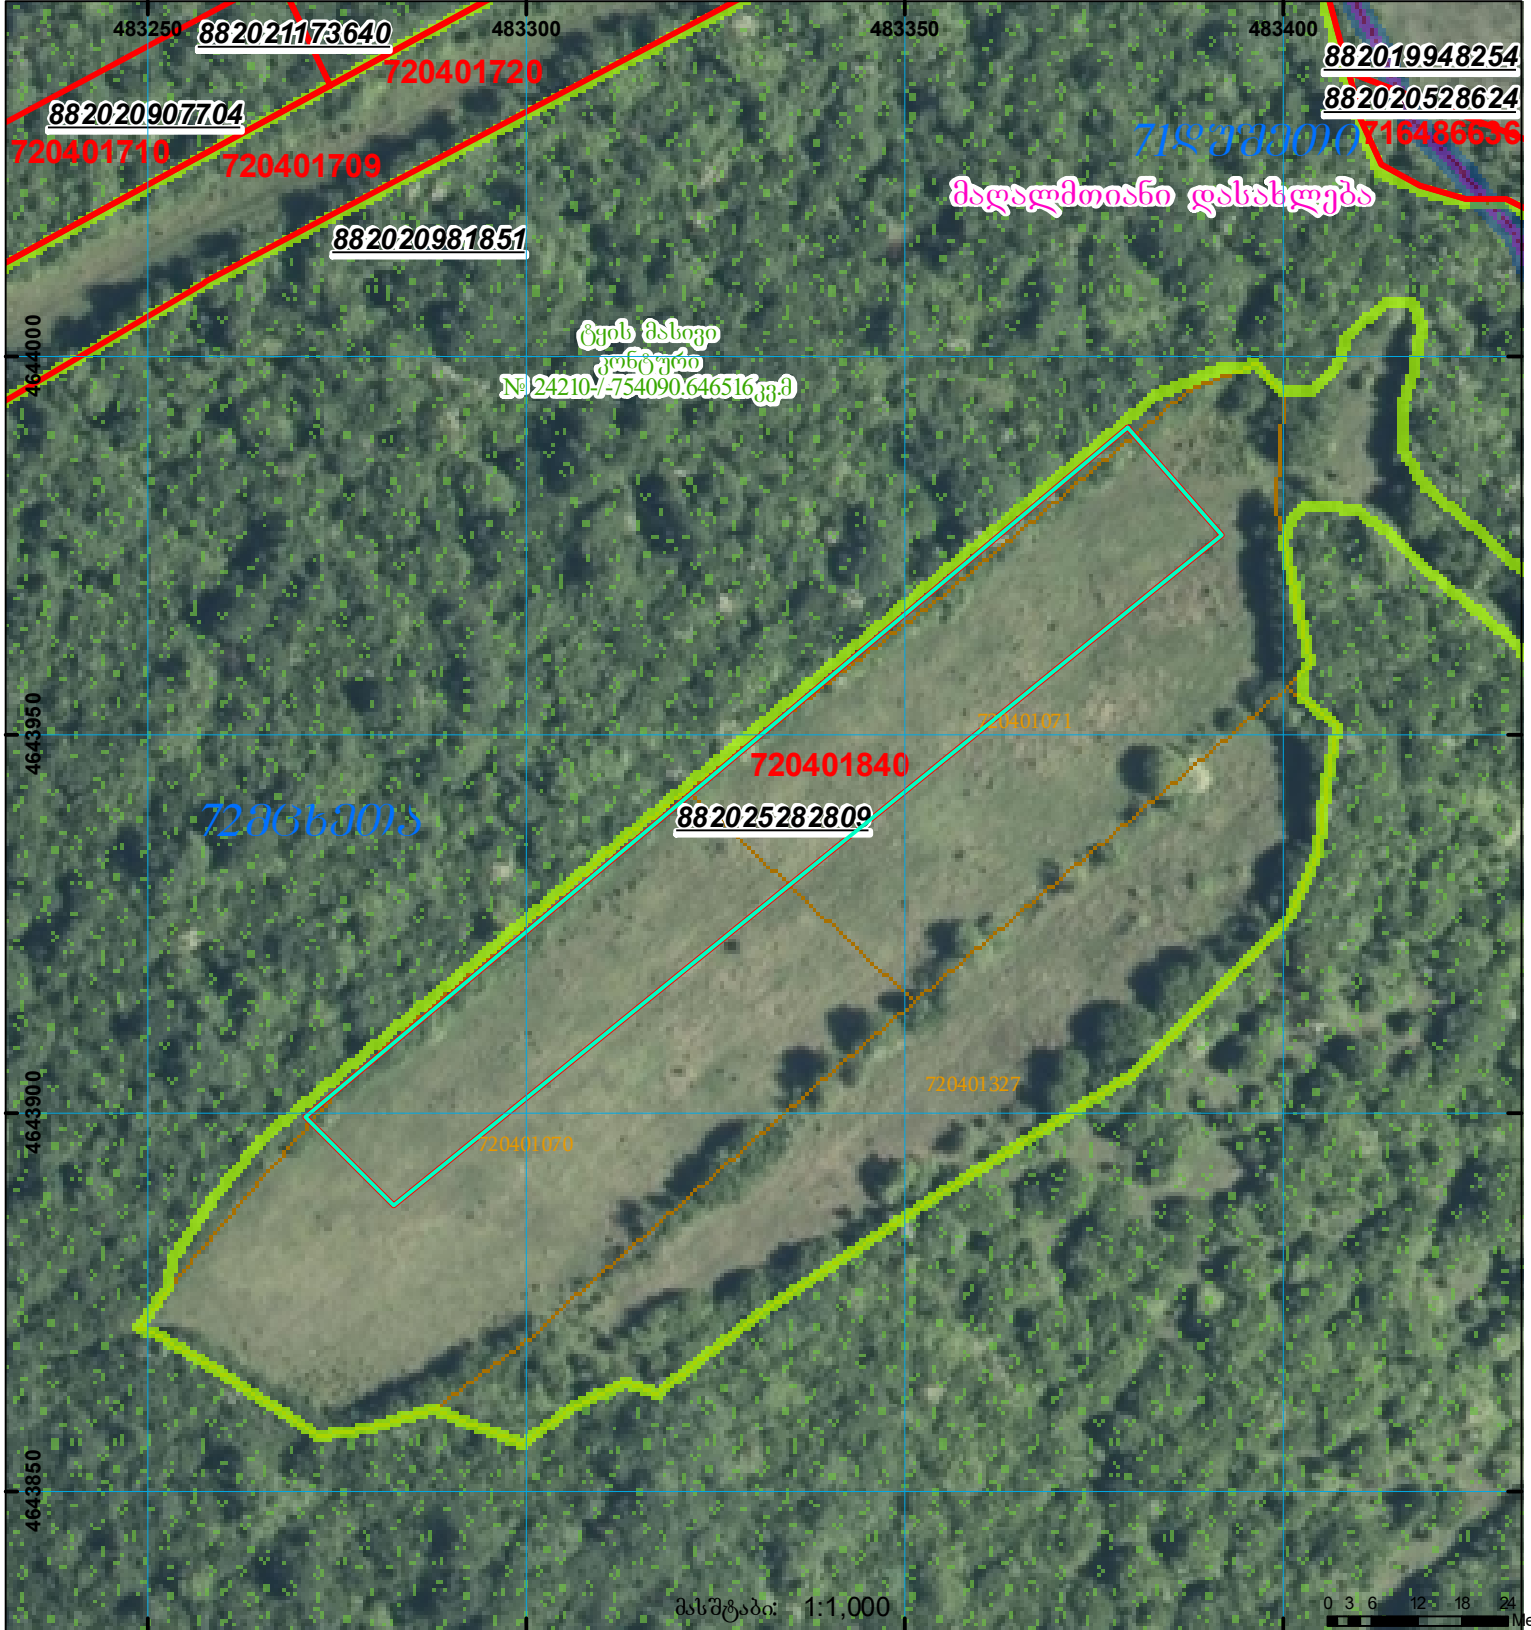
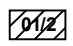

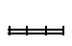

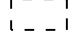


მიწის ნაკვეთის საკადასტრო კოდი: 72 04 01 840
 განცხადების რეგისტრაციის ნომერი: 882025282809
 მიწის ნაკვეთის ფართობი: 2500 კვ.მ.
 მომზადების თარიღი: 19.03.25



	შენიშნული ნაკვეთი, პირობითი ნომერით/სართულიანობა		კალდებულება		საზოგადოებრივი ნაკვეთი
	მიწის ნაკვეთის საკადასტრო საზღვარი		შუენებარე ნაკვეთი		

UTM (საერთაშორისო) სისტემის კოორდ.