




სიტუაციური ნახაზი
ბანცხალების რეგისტრაციის ნომერი: 882021912137

არ აღმოიფხვრა შენობების საფუძველი
ვებზე მიბმული ელ. ვერსია დაინახეთ

მომზადების თარიღი

08.11.21

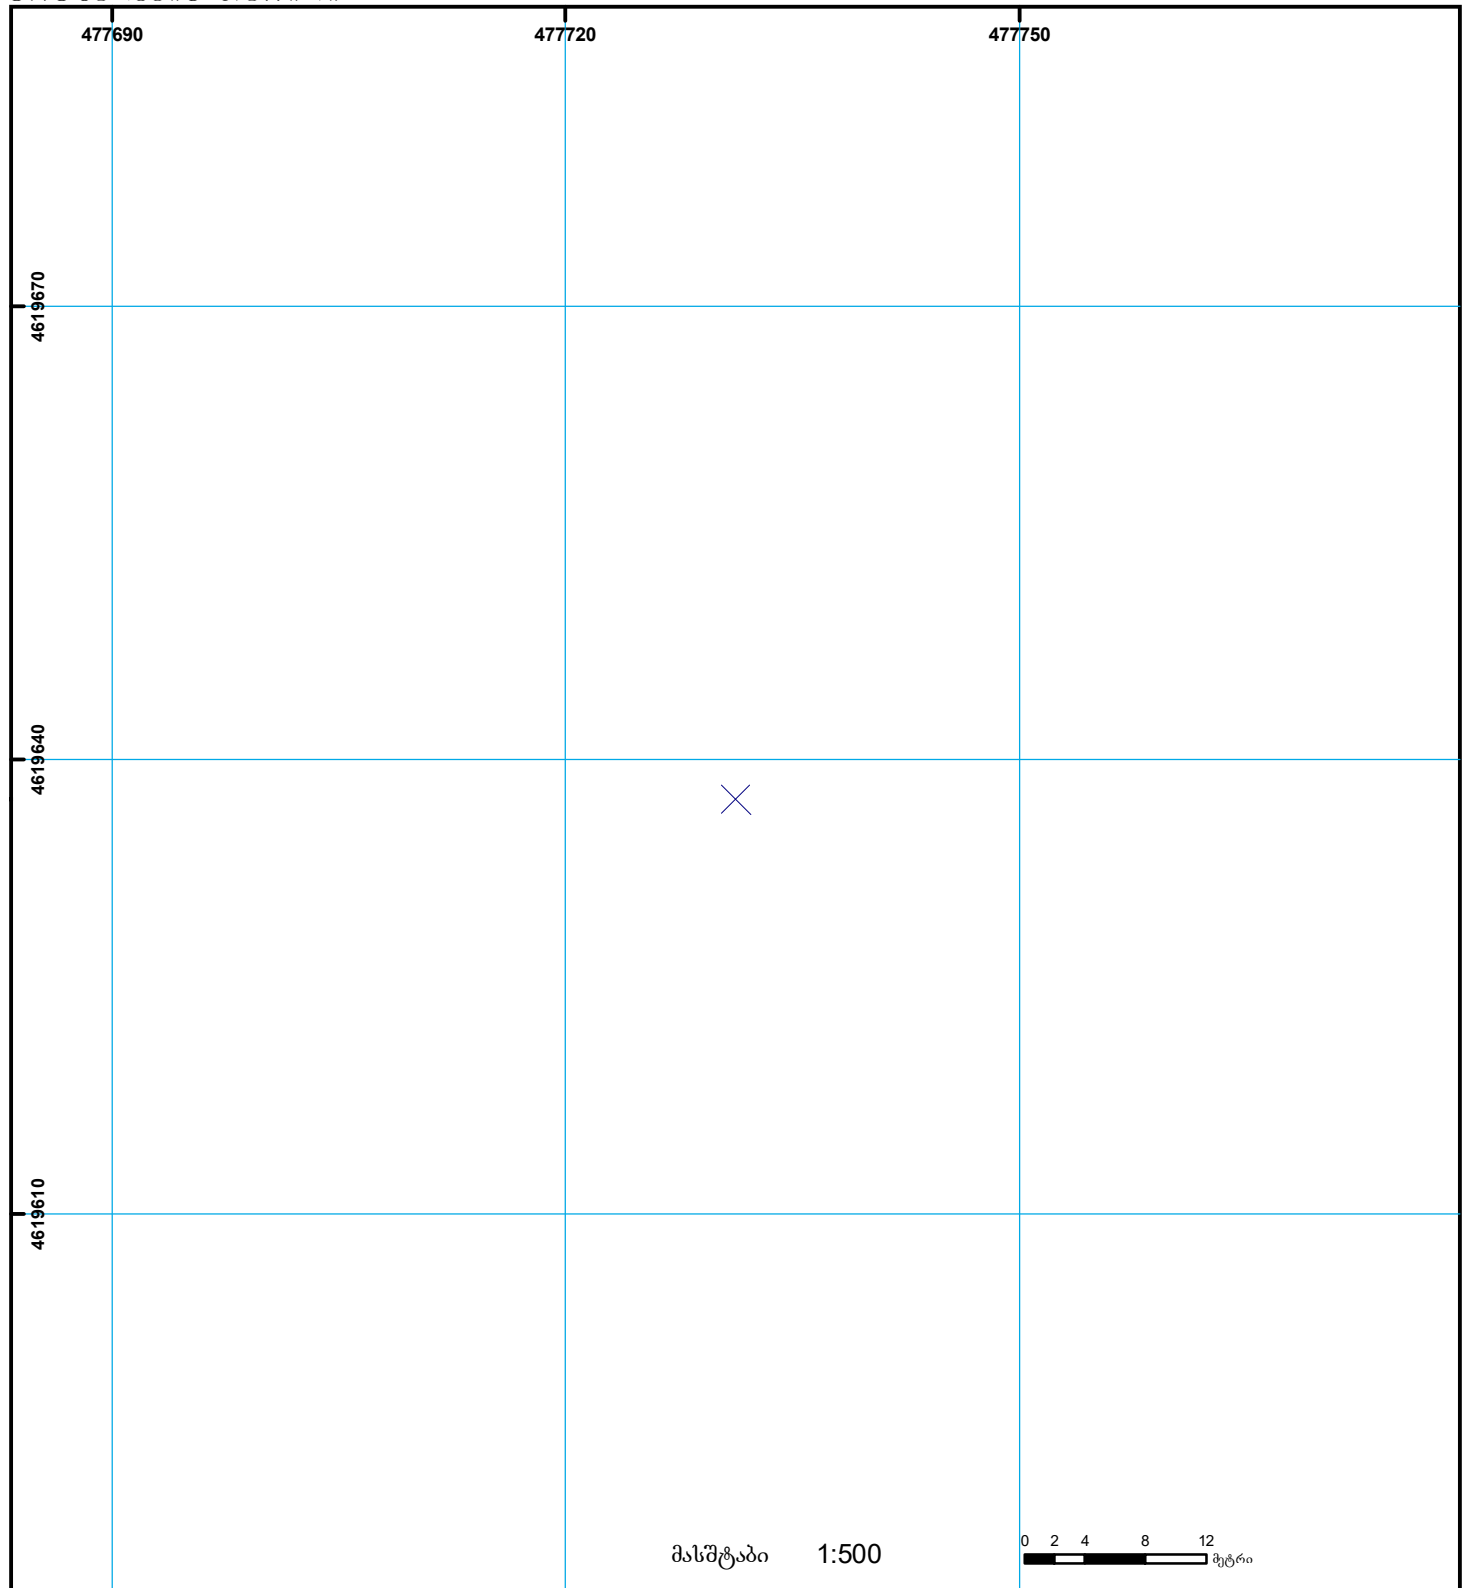

	შენობა-ნაგებობა, პირობითი ნომერი/სართულიანობა		ვალდებულება		ხაზობრივი ნაგებობა	000 (საერთაშორისო) სისტემის კოორდ.
	მიწის ნაკვეთის საკადასტრო საზღვარი		შეგნებარე ნაგებობა		მიწისქვეშა ნაგებობა	