




საჯარო რეგისტრის  
ეროვნული სააგენტო

საქართველოს იუსტიციის მინისტრო  
საჯარო რეგისტრის ეროვნული სააგენტო  
საკადასტრო გეგმა

მიწის ნაკვეთის საკადასტრო კოდი: 01.17.13.027.033  
განცხადების რეგისტრაციის ნომერი: 882009111578  
მიწის ნაკვეთის ფართობი: 1,304 კვ.მ.  
დანიშნულება: არასასოფლო-სამეურნეო  
მომზადების თარიღი: 22.04.09

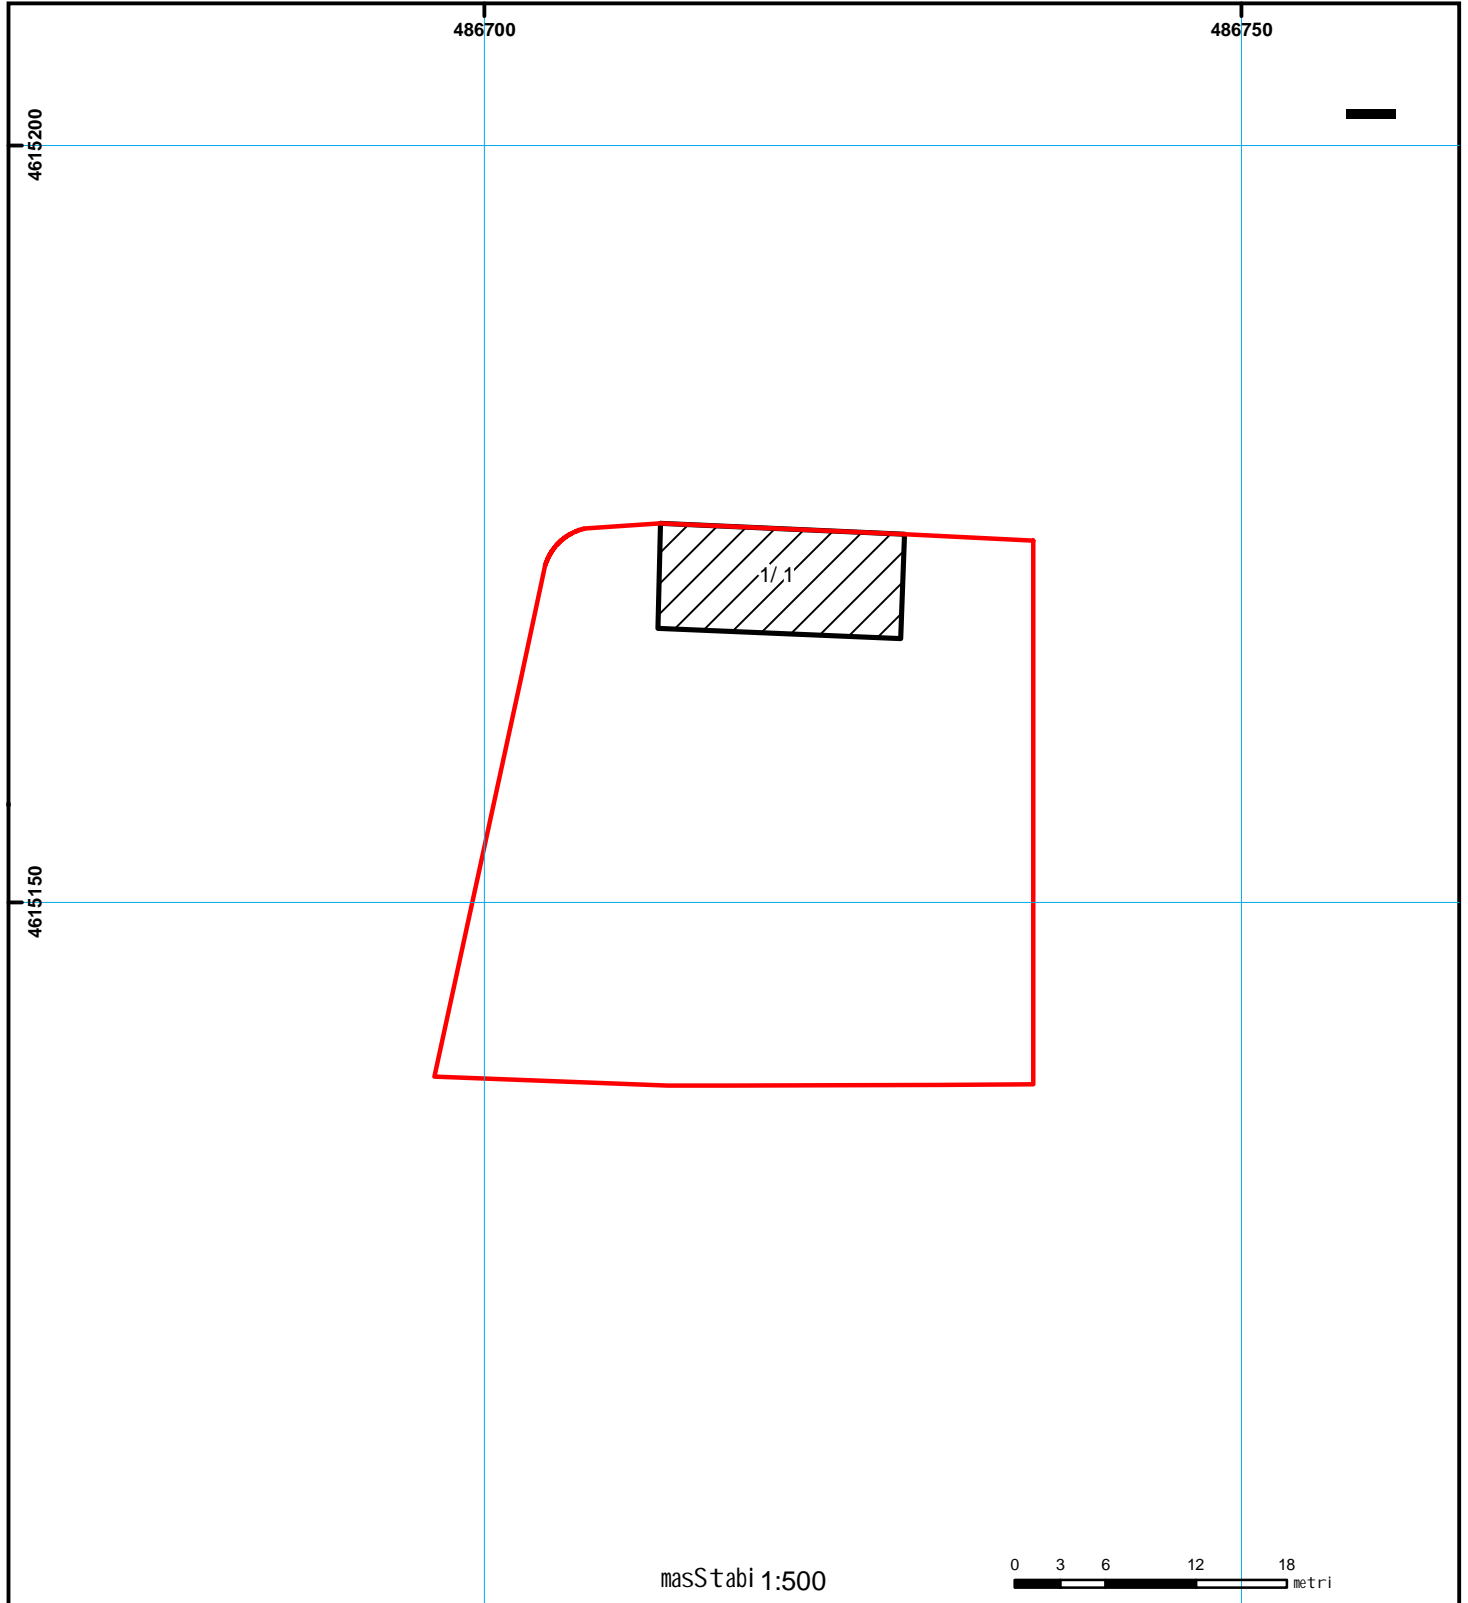

	Senoba-nageboba, პირობითი ნომერი/სართულიანობა		ვალდებულება		ხაზობრივი ნაგებობა	0.00 000 UTM (საერთაშორისო) სისტემის კოორდ.
	მიწის ნაკვეთის საკადასტრო საზღვარი		მსენებარე ნაგებობა			