



# საკადასტრო გეგმა

საჯარო რეესტრის ეროვნული  
სააგენტო


საკადასტრო კოდი: 64.23.01.606

ნაკვეთის დანიშნულება: არასასოფლო სამეურნეო

განცხადების ნომერი: 882020648056

ფართობი: 3640 კვ.მ (WGS 84 / UTM zone 38N)

მომზადების თარიღი: 14/09/2020

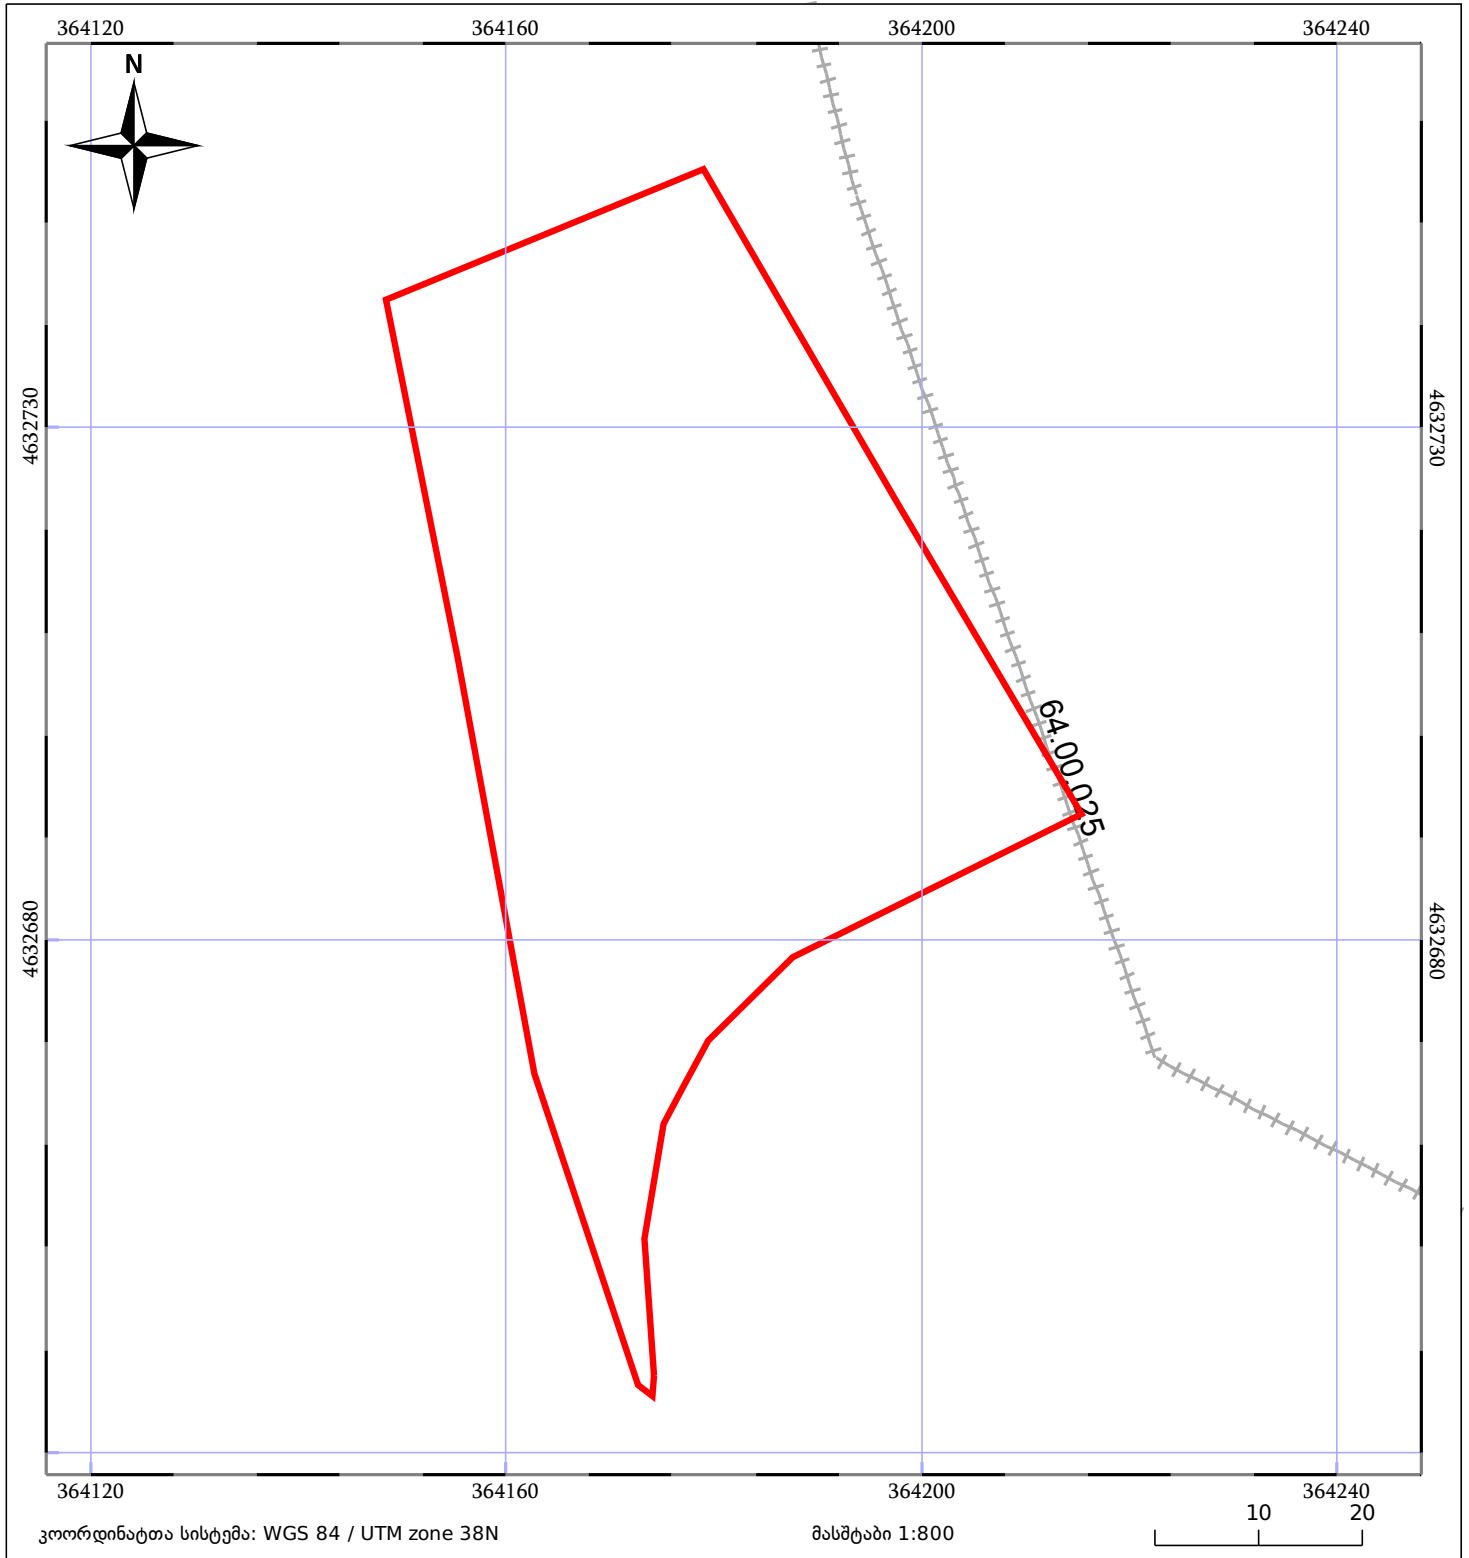

05/25	მშენებარე ნაგებობა		ნაკვეთის საკადასტრო საზღვარი	05/25	შენობა/ნაგებობა
	ხაზობრივი ნაგებობა		ტყის ფონდი		ვალდებულება