



საკადასტრო გეგმა

საქართველოს რეესტრის ეროვნული სააგენტო

საკადასტრო კოდი: **01.10.06.014.043**

ნაკვეთის დანიშნულება:

არასასოფლო-სამეურნეო

განცხადების ნომერი: **882024430583**


ფართობი:

4170 კვ.მ (WGS 84 / UTM zone 38N)

მომზადების თარიღი: **25/03/2024**

ვალდებულების ფართობი:

219 კვ.მ (WGS 84 / UTM zone 38N)

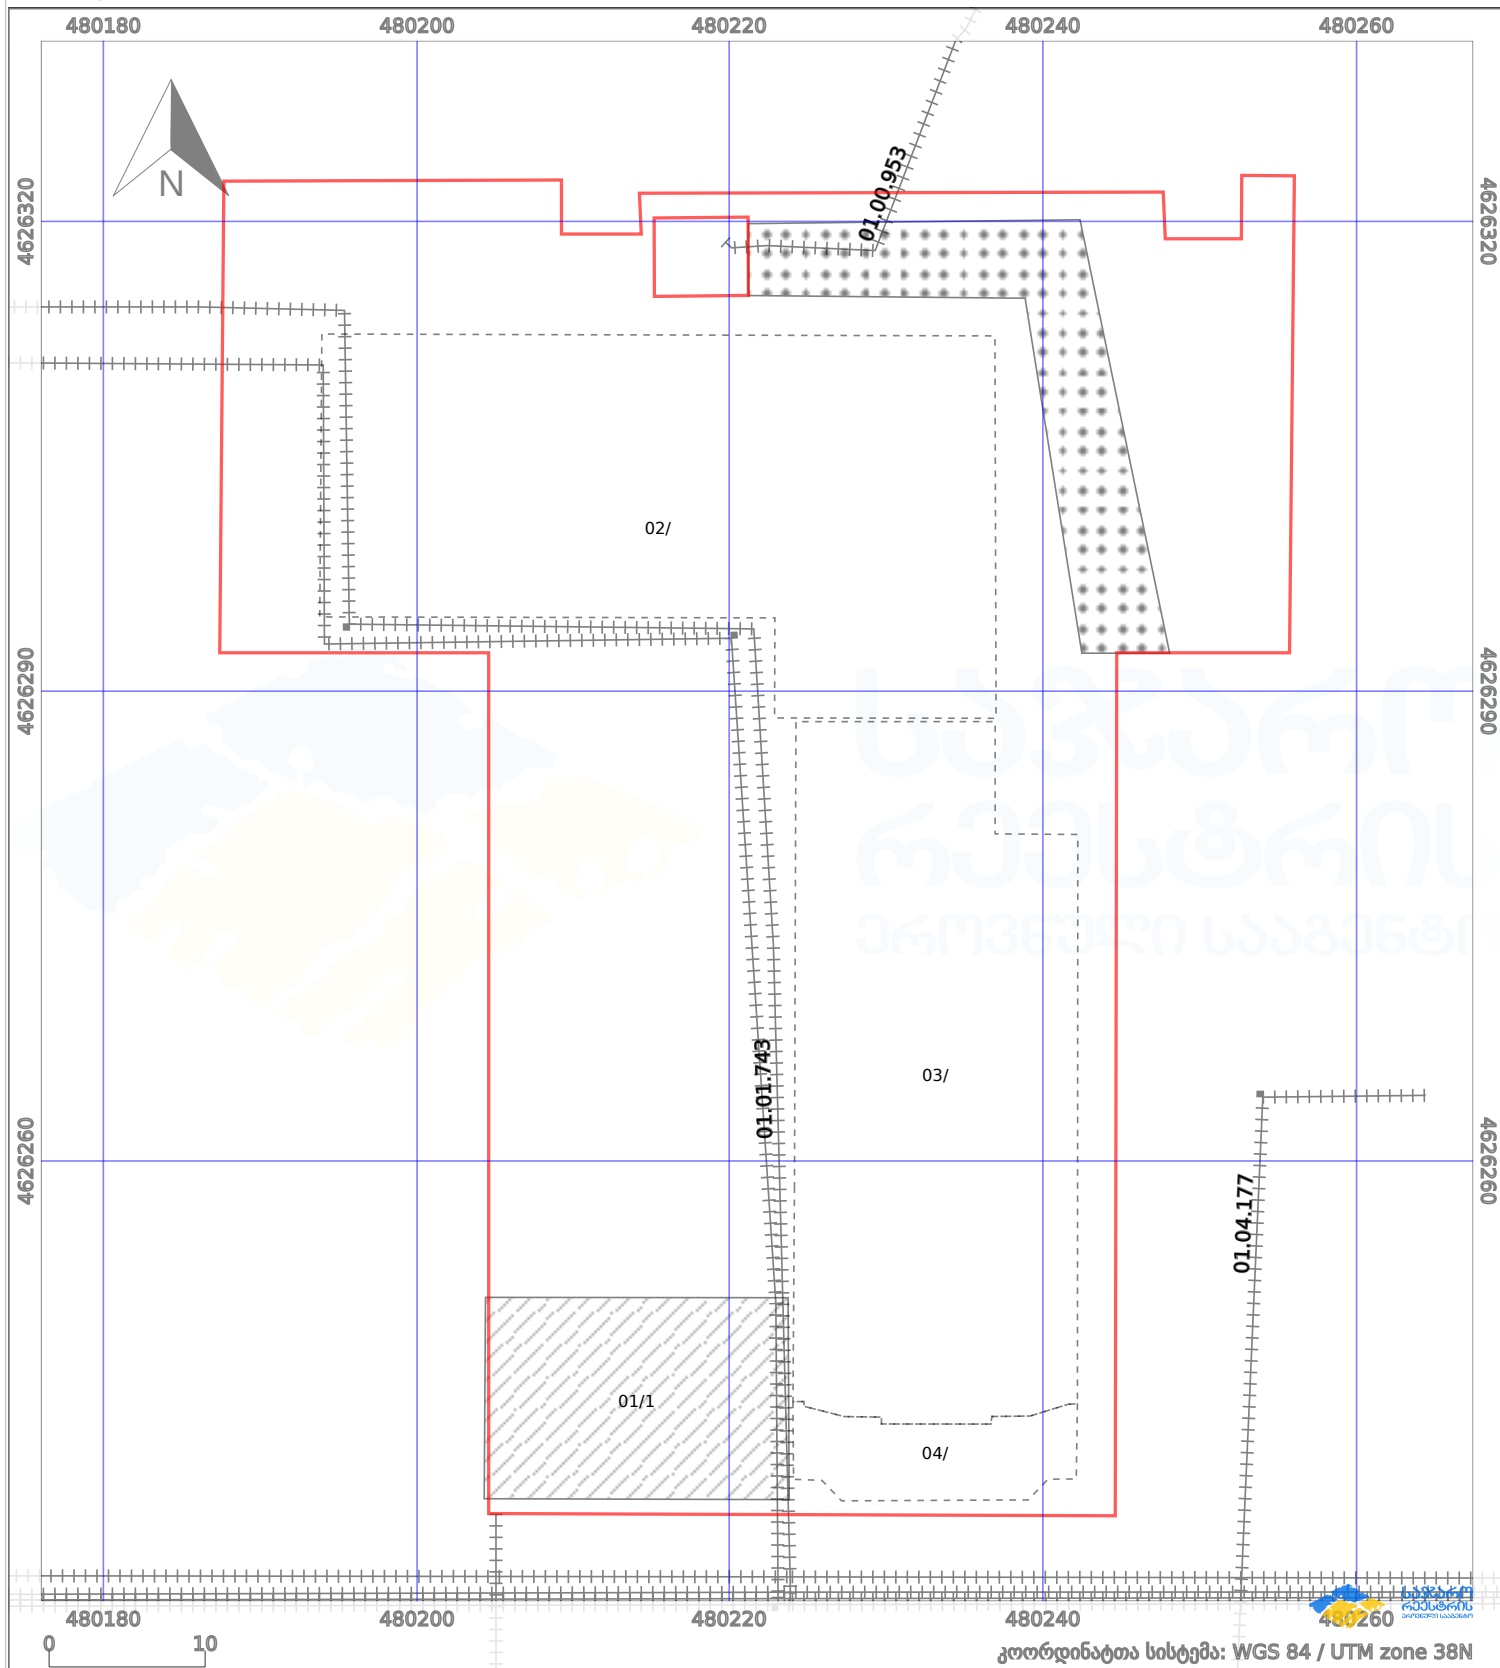

პირობითი აღნიშვნები:

- | | | | | | | | | |
|--|--------------------|--|--------------------|--|------|--------------------|--|----------------|
| | ნაკვეთის საზღვარი | | მშენებარე ნაკებობა | | 02/4 | აშენებული ნაკებობა | | ქარსაფარი ზოლი |
| | საზომრივი ნაკებობა | | ტყის ფონდი | | | ვალდებულება | | |