


მიწის ნაკვეთის საკადასტრო კოდი: 71 64 83 310
 ბანცხალების რეგისტრაციის ნომერი: 882025254900
 მიწის ნაკვეთის ფართობი: 1000 კვ.მ.
 მომზადების თარიღი: 14.03.25

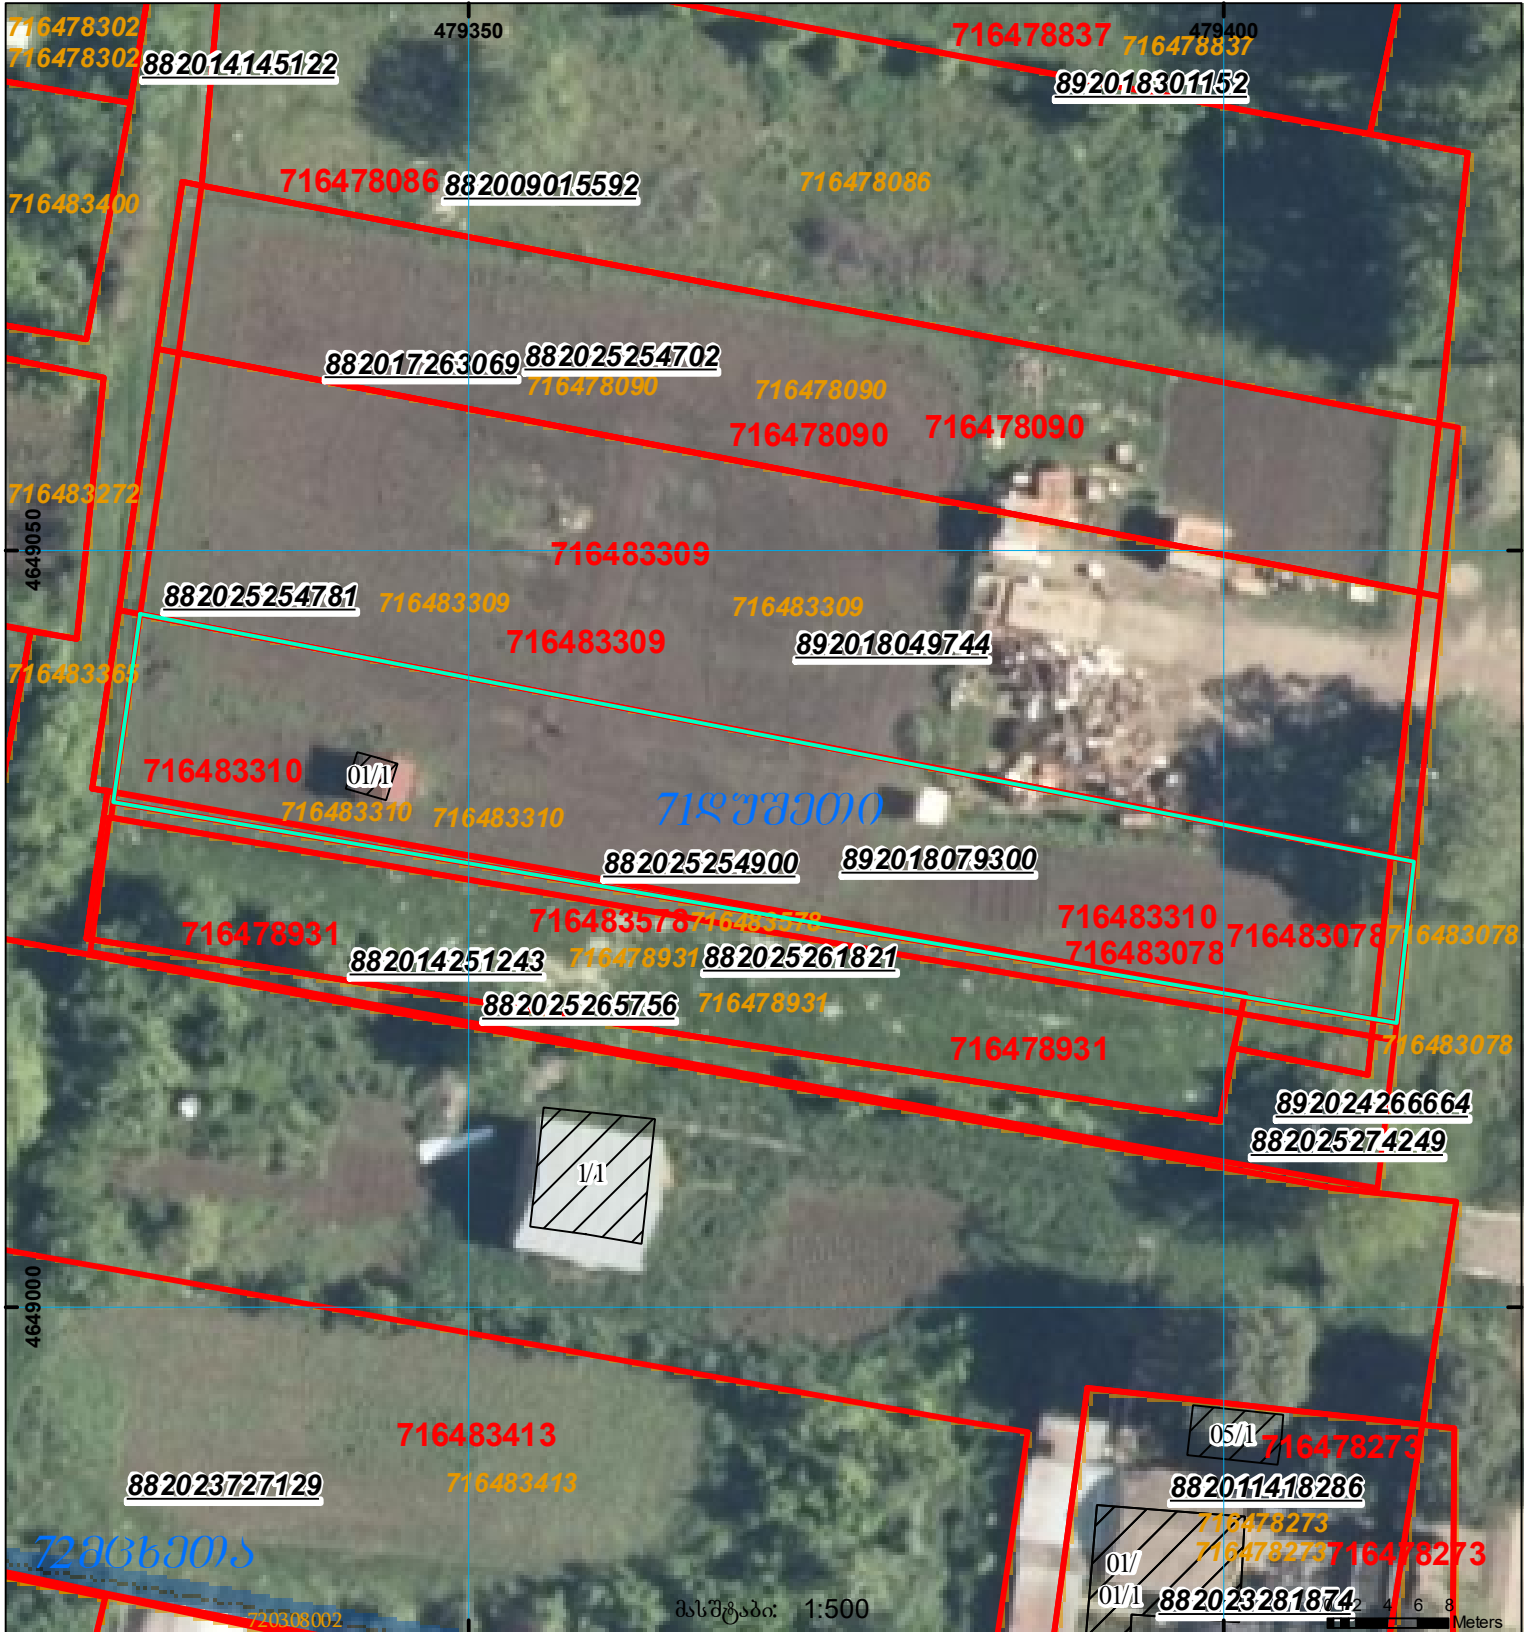

	შენიშნული ნაკვეთი, პირობითი ნომერი/სართულიანობა		კალდებულება		საზობრივი ნაკვეთი
	მიწის ნაკვეთის საკადასტრო საზღვარი		შუენებარე ნაკვეთი		

მასშტაბი: 1:500

000 000
 UTM (საერთაშორისო) სისტემის კოორდ.