



საქართველოს
ეროვნული სააგენტო

საქართველოს იუსტიციის სამინისტრო
საჯარო რეგისტრის ეროვნული სააგენტო

საკადასტრო გეგმა


მიწის ნაკვეთის საკადასტრო კოდი: 01.14.11.048.013

განცხადების რეგისტრაციის ნომერი: 882010933131

მიწის ნაკვეთის ფართობი: 970 კვ.მ.

დანიშნულება: არასასოფლო-სამეურნეო

მომზადების თარიღი 28.12.10

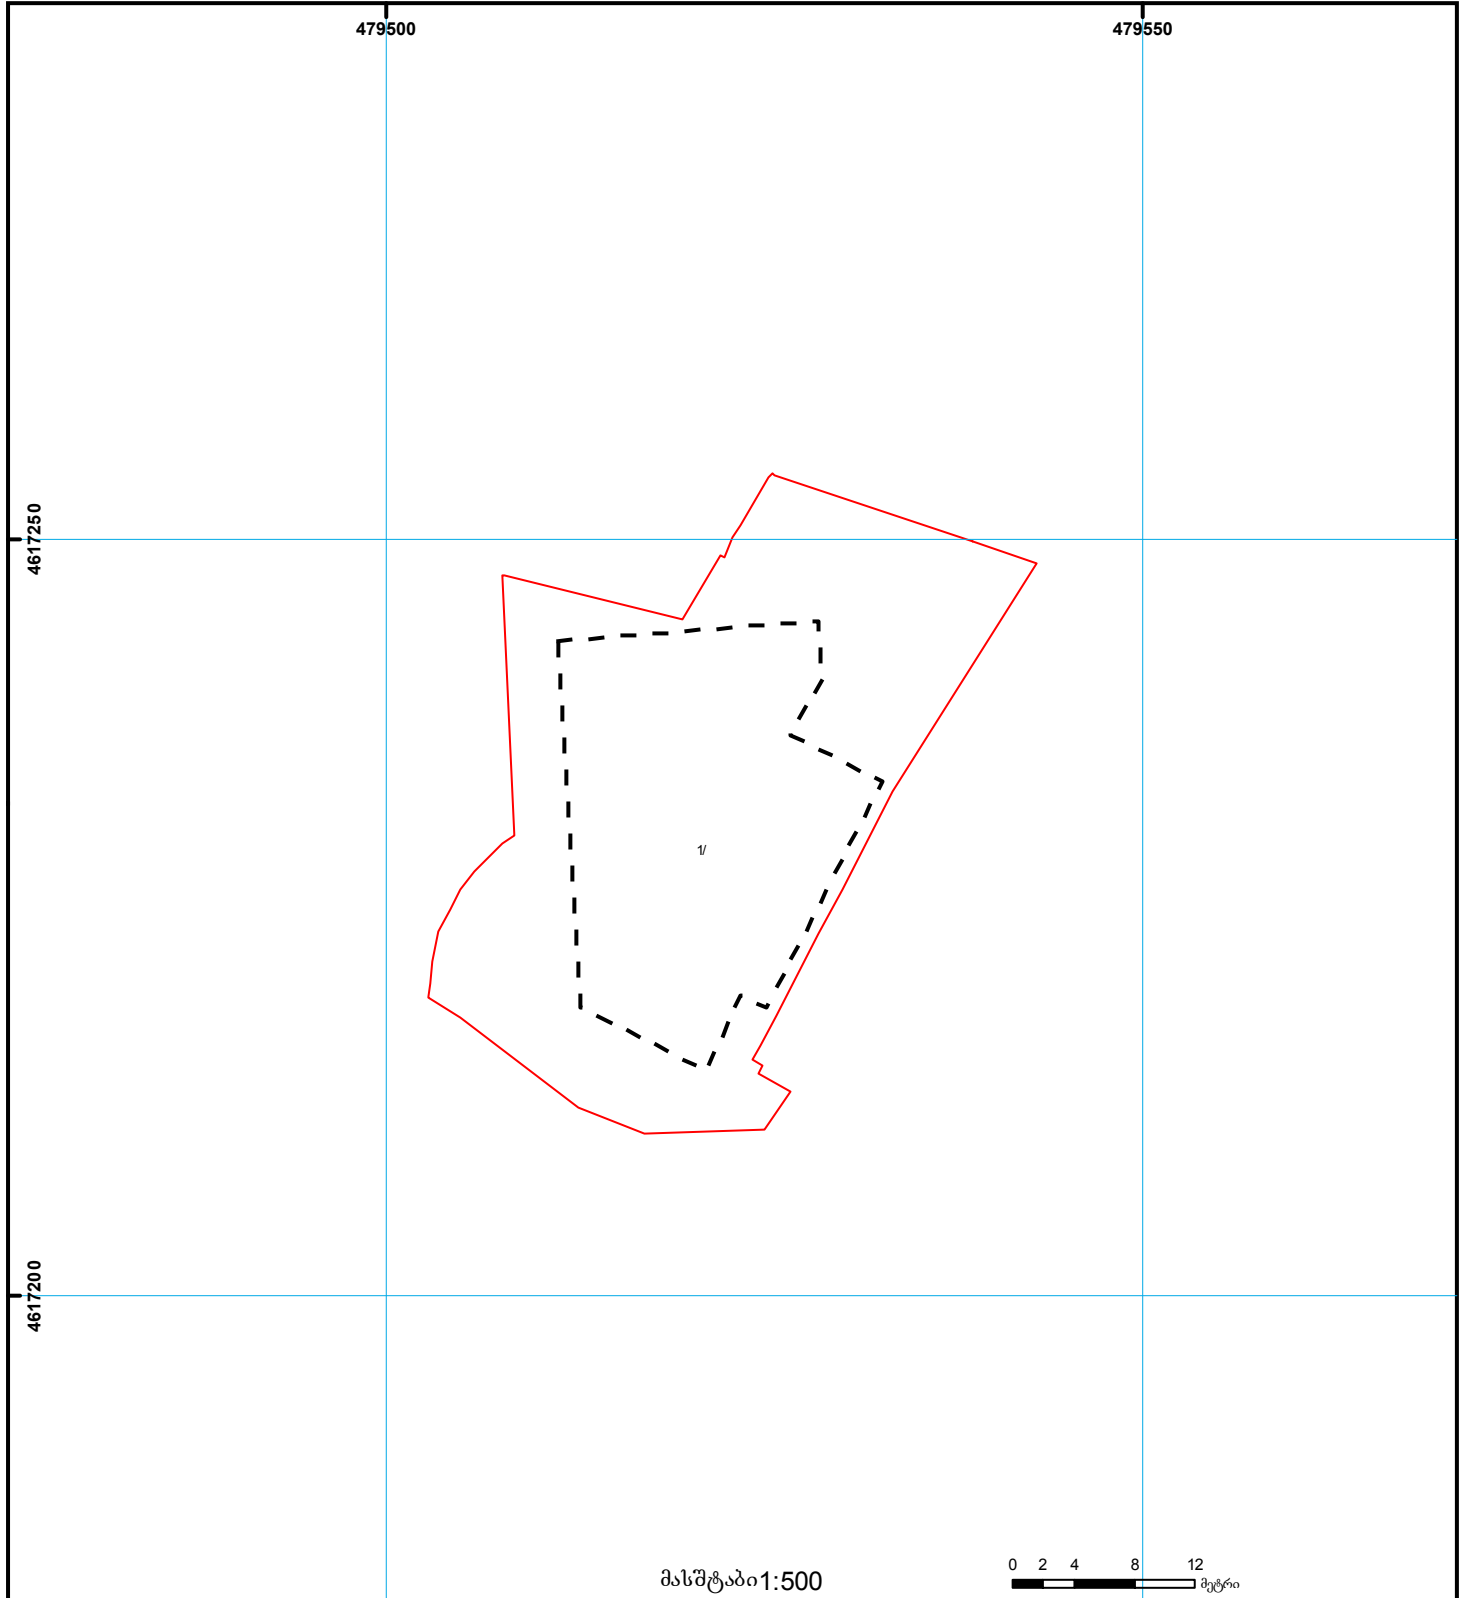

	შენიშვნა-ნაგებობა, პირობითი ნომერი/სართულიანობა		ვალდებულება		საზოგადოებრივი ნაგებობა
	მიწის ნაკვეთის საკადასტრო საზღვარი		მშენებარე ნაგებობა		მიწისქვეშა ნაგებობა

000
000
UTM (საერთაშორისო)
სისტემის კოორდ.