



საჯარო რეესტრის  
ეროვნული სააგენტო

საქართველოს იუსტიციის სამინისტრო  
საჯარო რეესტრის ეროვნული სააგენტო

საკადასტრო გეგმა


მიწის ნაკვეთის საკადასტრო კოდი: 01.10.12.018.003

განცხადების რეგისტრაციის ნომერი: 882014337524

მიწის ნაკვეთის ფართობი: 1657 კვ.მ.

დანიშნულება: არასასოფლო-სამეურნეო

მომზადების თარიღი 28.07.14

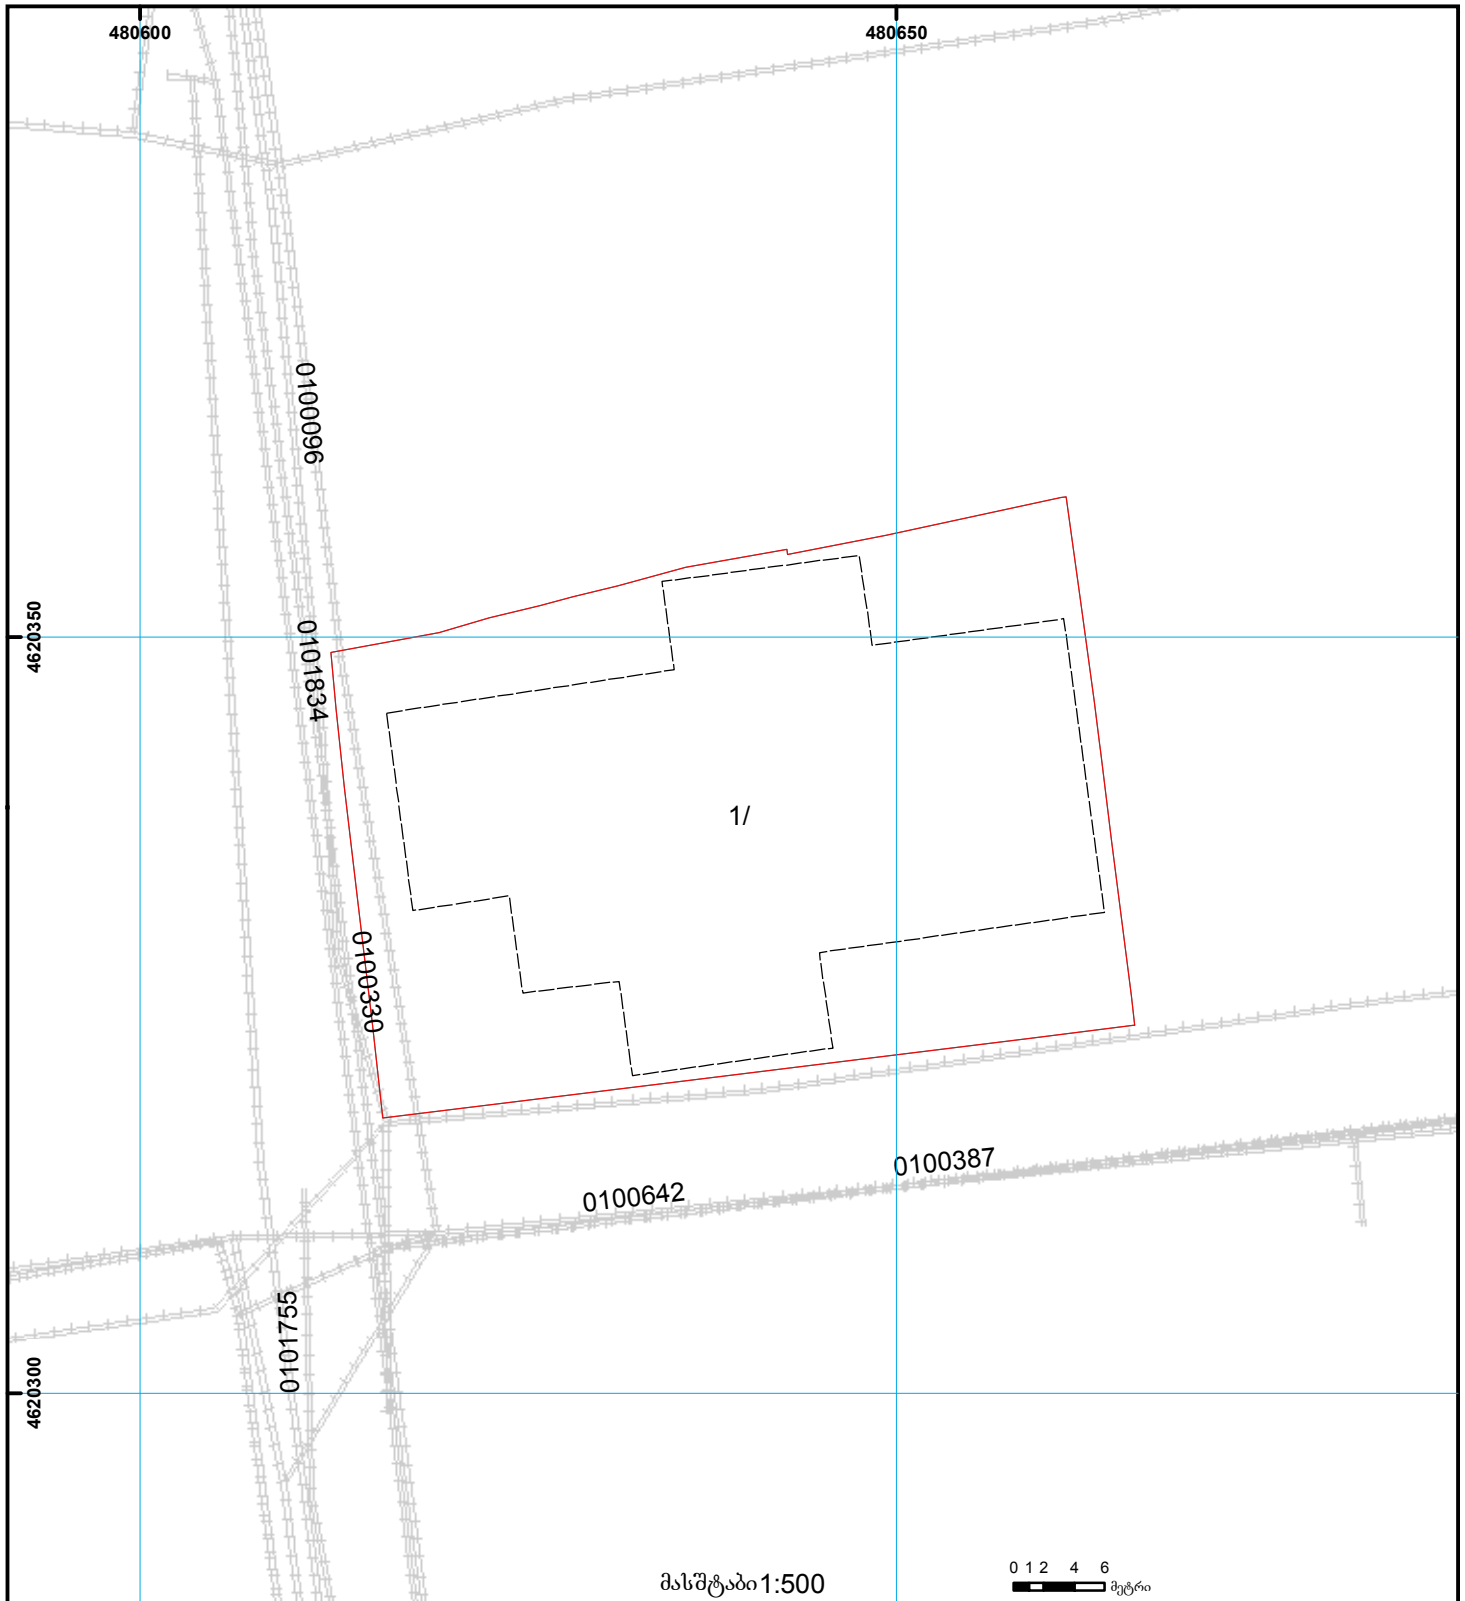

მასშტაბი 1:500

0 1 2 4 6  
მეტრი

|  |                                                    |  |                    |  |                     |
|--|----------------------------------------------------|--|--------------------|--|---------------------|
|  | შენიშვნა-ნაგებობა,<br>პირობითი ნომერი/სართულიანობა |  | ვალდებულება        |  | ხაზობრივი ნაგებობა  |
|  | მიწის ნაკვეთის საკადასტრო საზღვარი                 |  | მშენებარე ნაგებობა |  | მიწისქვეშა ნაგებობა |

000  
000  
UTM (საერთაშორისო)  
სისტემის კოორდ.