




სახელმწიფო საზღვრის შიდა 500მეტრიანი ზოლი
გზის საპროექტო გუშპი (დანართი 4) 123578/17 224561/17 (2022)

ზედღეგაა წარმოებაში მყოფ მონაცემებთან 882021638095

ნაკვეთი 1/3-ზე ნაკლებად იცვლის კოორდინატებს ფართობი იზრდება
აბეზგმითი/აზომითი ნახაზის მეორე გვერდზე არ არის აღწერილი შენობის სათუღიანობა

მიწის ნაკვეთის საკაღასტრო კოდი: 223002042
ბანცხაღების რეგისტრაციის ნომერი: 882025288988
მიწის ნაკვეთის ფართობი: 969 კვ.მ.
ღანიშნულება: 25.03.25
მოგზაღების თარიღი:

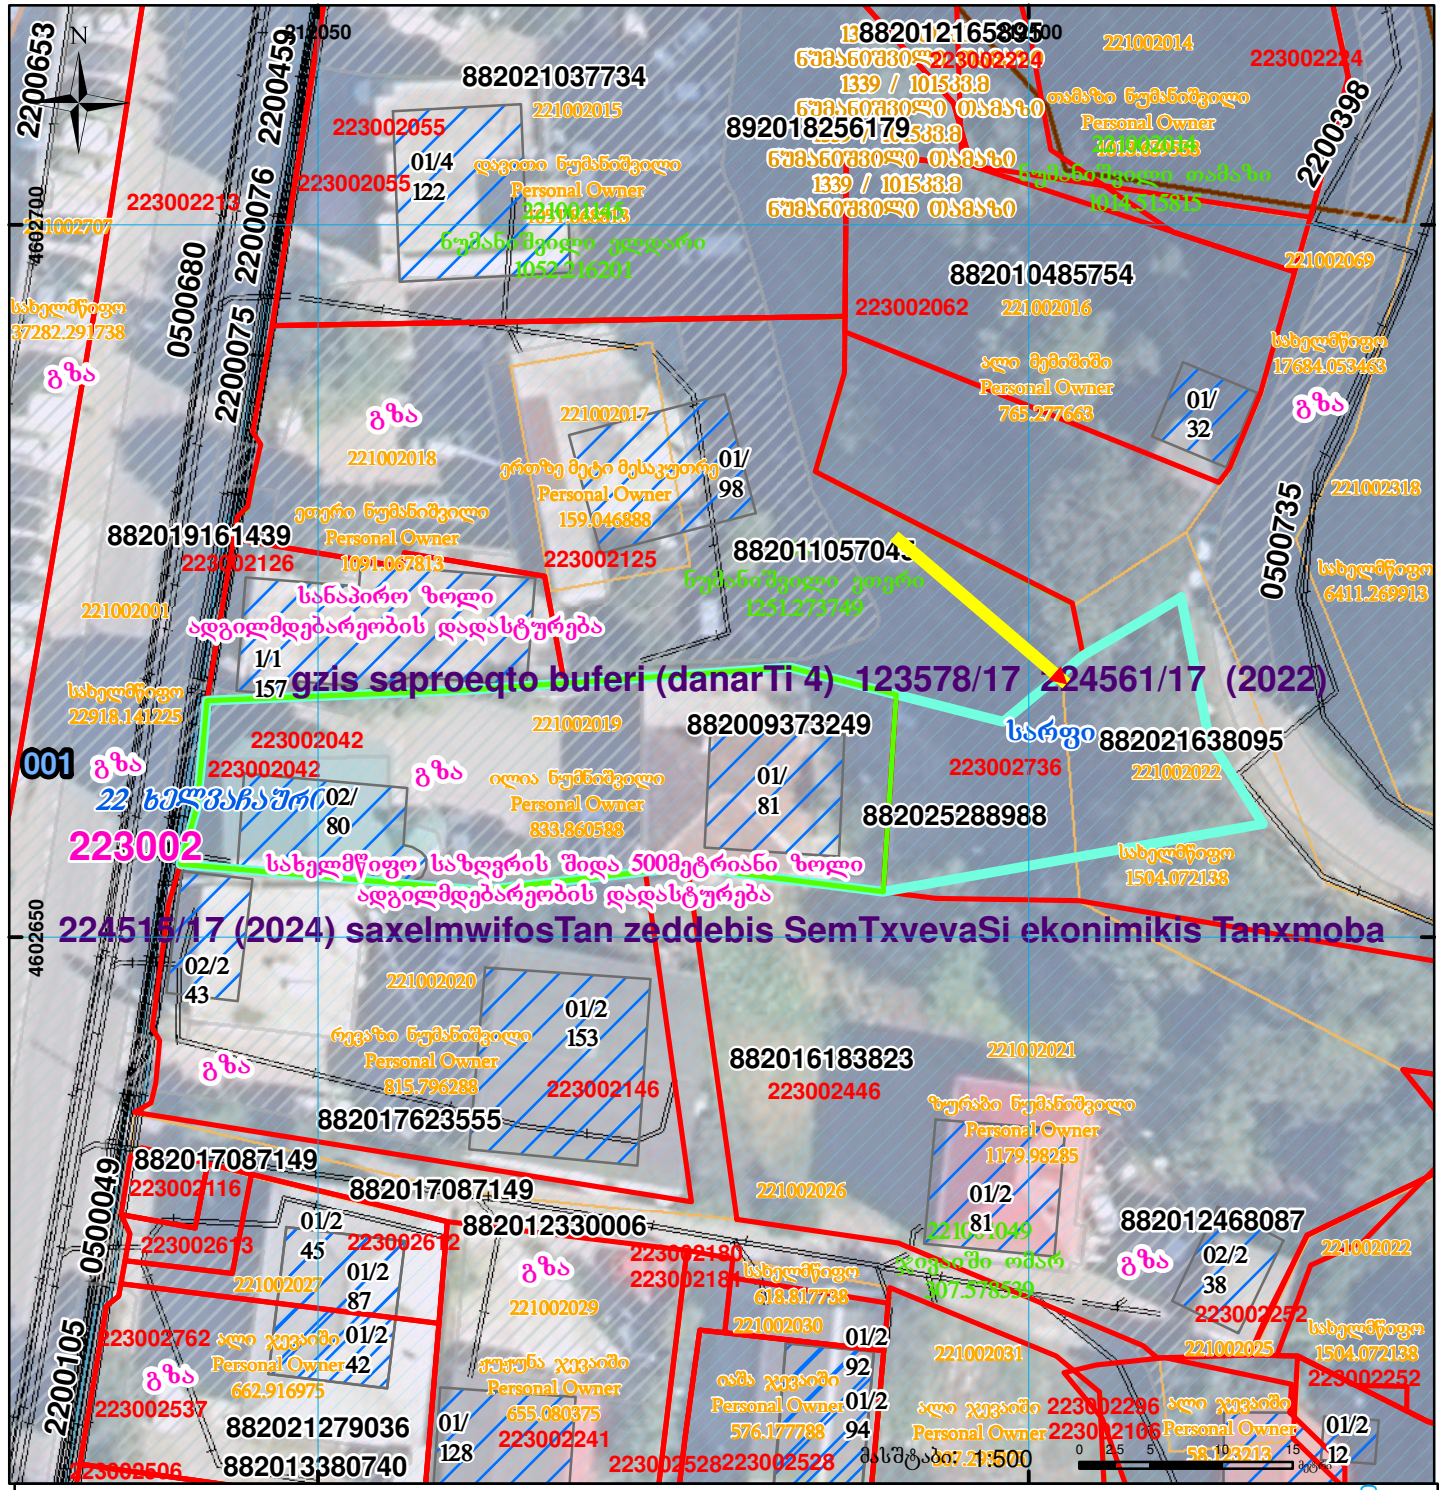

	შენობა-ნაგებობა, პირობითი ნომერი/სართულიანობა		ვალდებულება		სარეგისტრაციოდ წარმოდგენილი ნაკვეთი
	მიწის ნაკვეთის საკაღასტრო საზღვარი		შენებარე ნაგებობა		საზოგადოებრივი ნაგებობა

UTM (საერთაშორისო) სისტემის კოორდ.