


მიწის ნაკვეთის საკადასტრო კოდი: 51 18 57 329
 განცხადების რეგისტრაციის ნომერი: 882020054505
 მიწის ნაკვეთის ფართობი: 6000 კვ.მ.
 დანიშნულება:
 მომზადების თარიღი: 27.01.20



მასშტაბი: 1:1,500 03.75 5 15 22.5 მეტრი

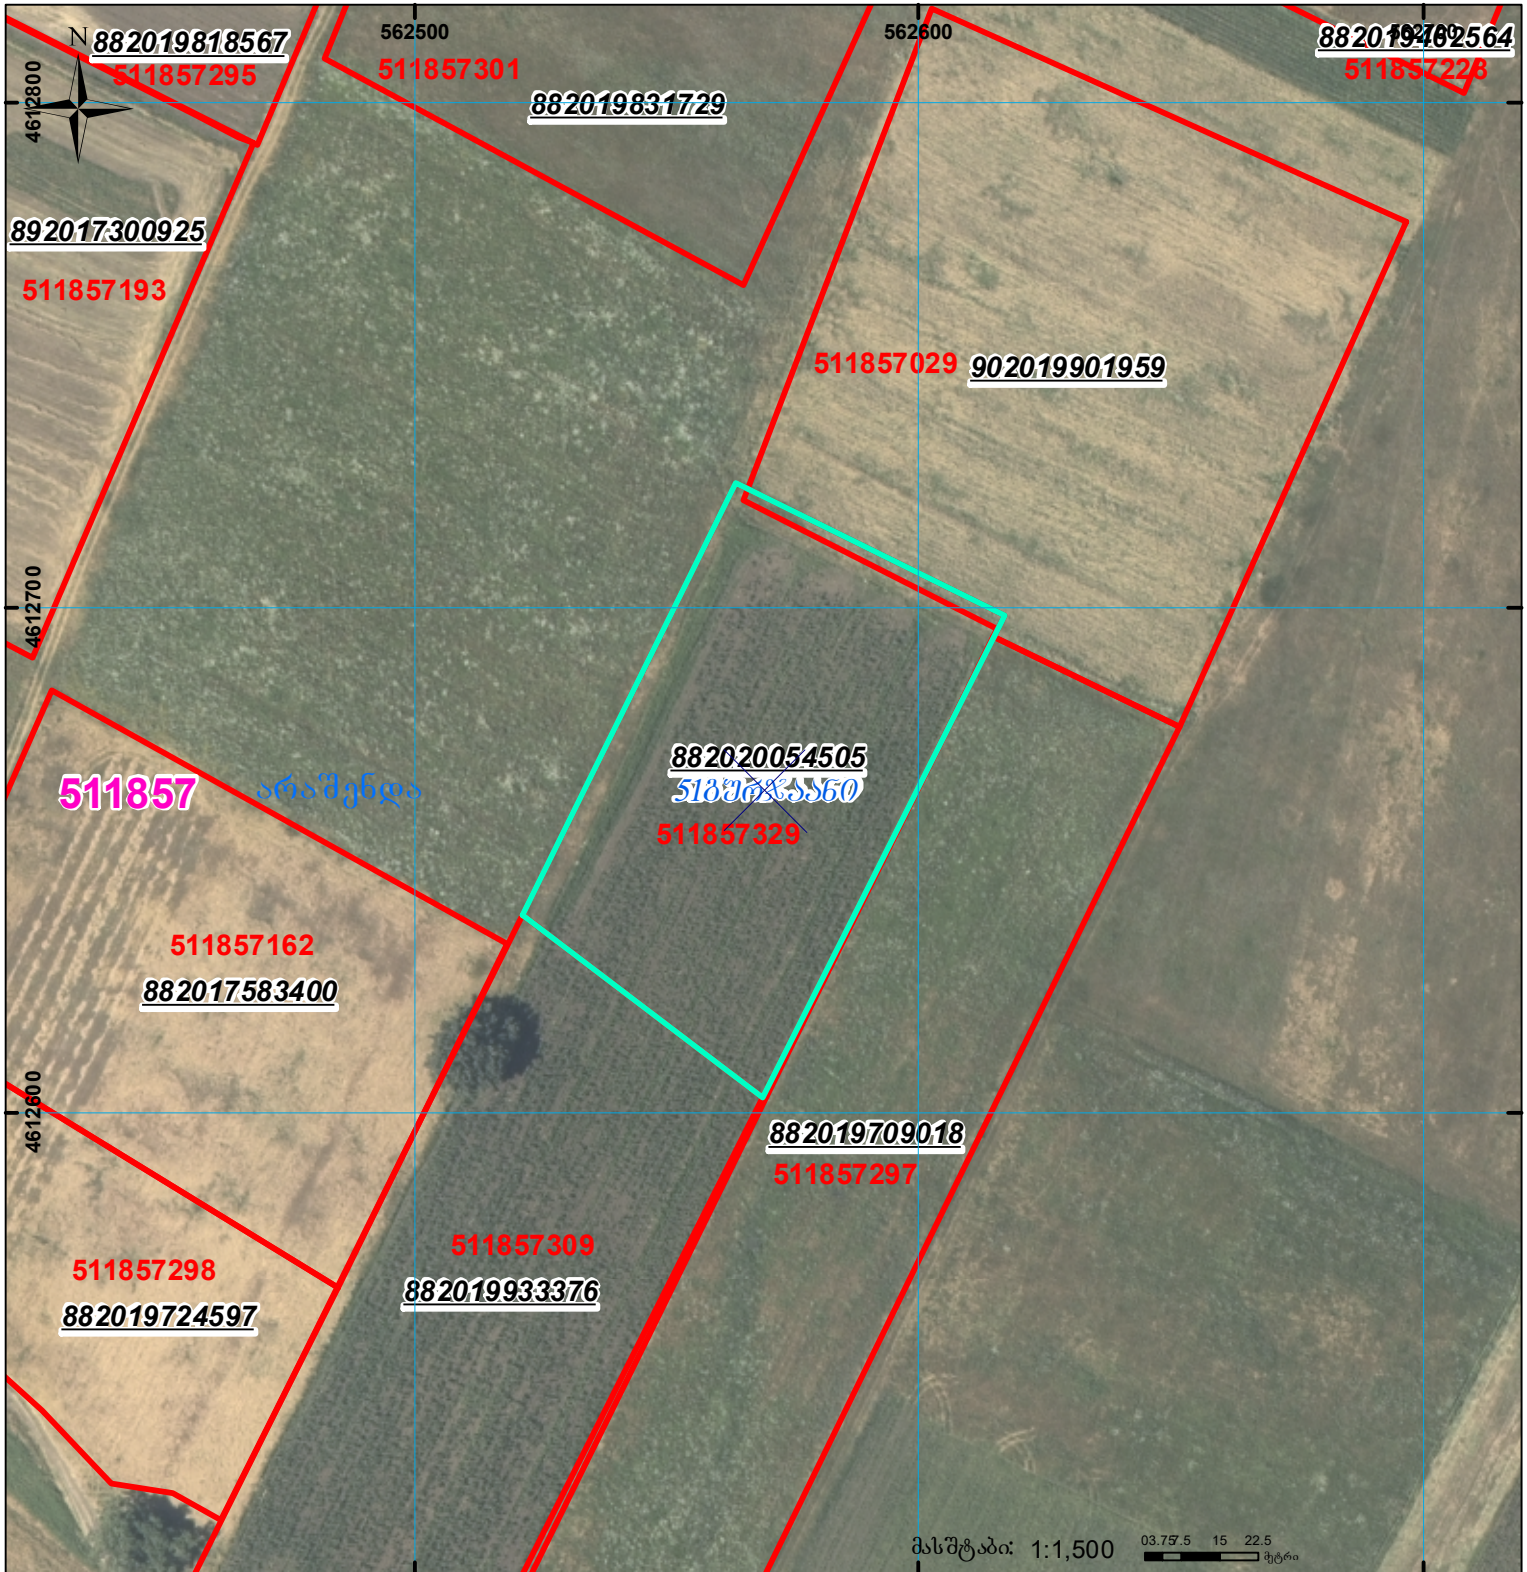

შენიშვნა-ნაგებობა, პირობითი ნომერი/სართულიანობა



ვალდებულება



საზოგადოებრივი ნაგებობა



მიწის ნაკვეთის საკადასტრო საზღვარი



შეგენილი ნაგებობა



UTM (საერთაშორისო) სისტემის კოორდ.