




**საჯარო რეესტრის ეროვნული სააგენტოს  
გარდაბანის სარეგისტრაციო სამსახური  
საკადასტრო გეგმა**

მიწის ნაკვეთის საკადასტრო კოდი: 81 03 00 338  
 განცხადების რეგისტრაციის ნომერი: 882008209928  
 მიწის ნაკვეთის ფართობი: 2500 კვ.მ.  
 დანიშნულება: არასასოფლო-სამეურნეო  
 კატეგორია:  
 მომზადების თარიღი: 08.07.08

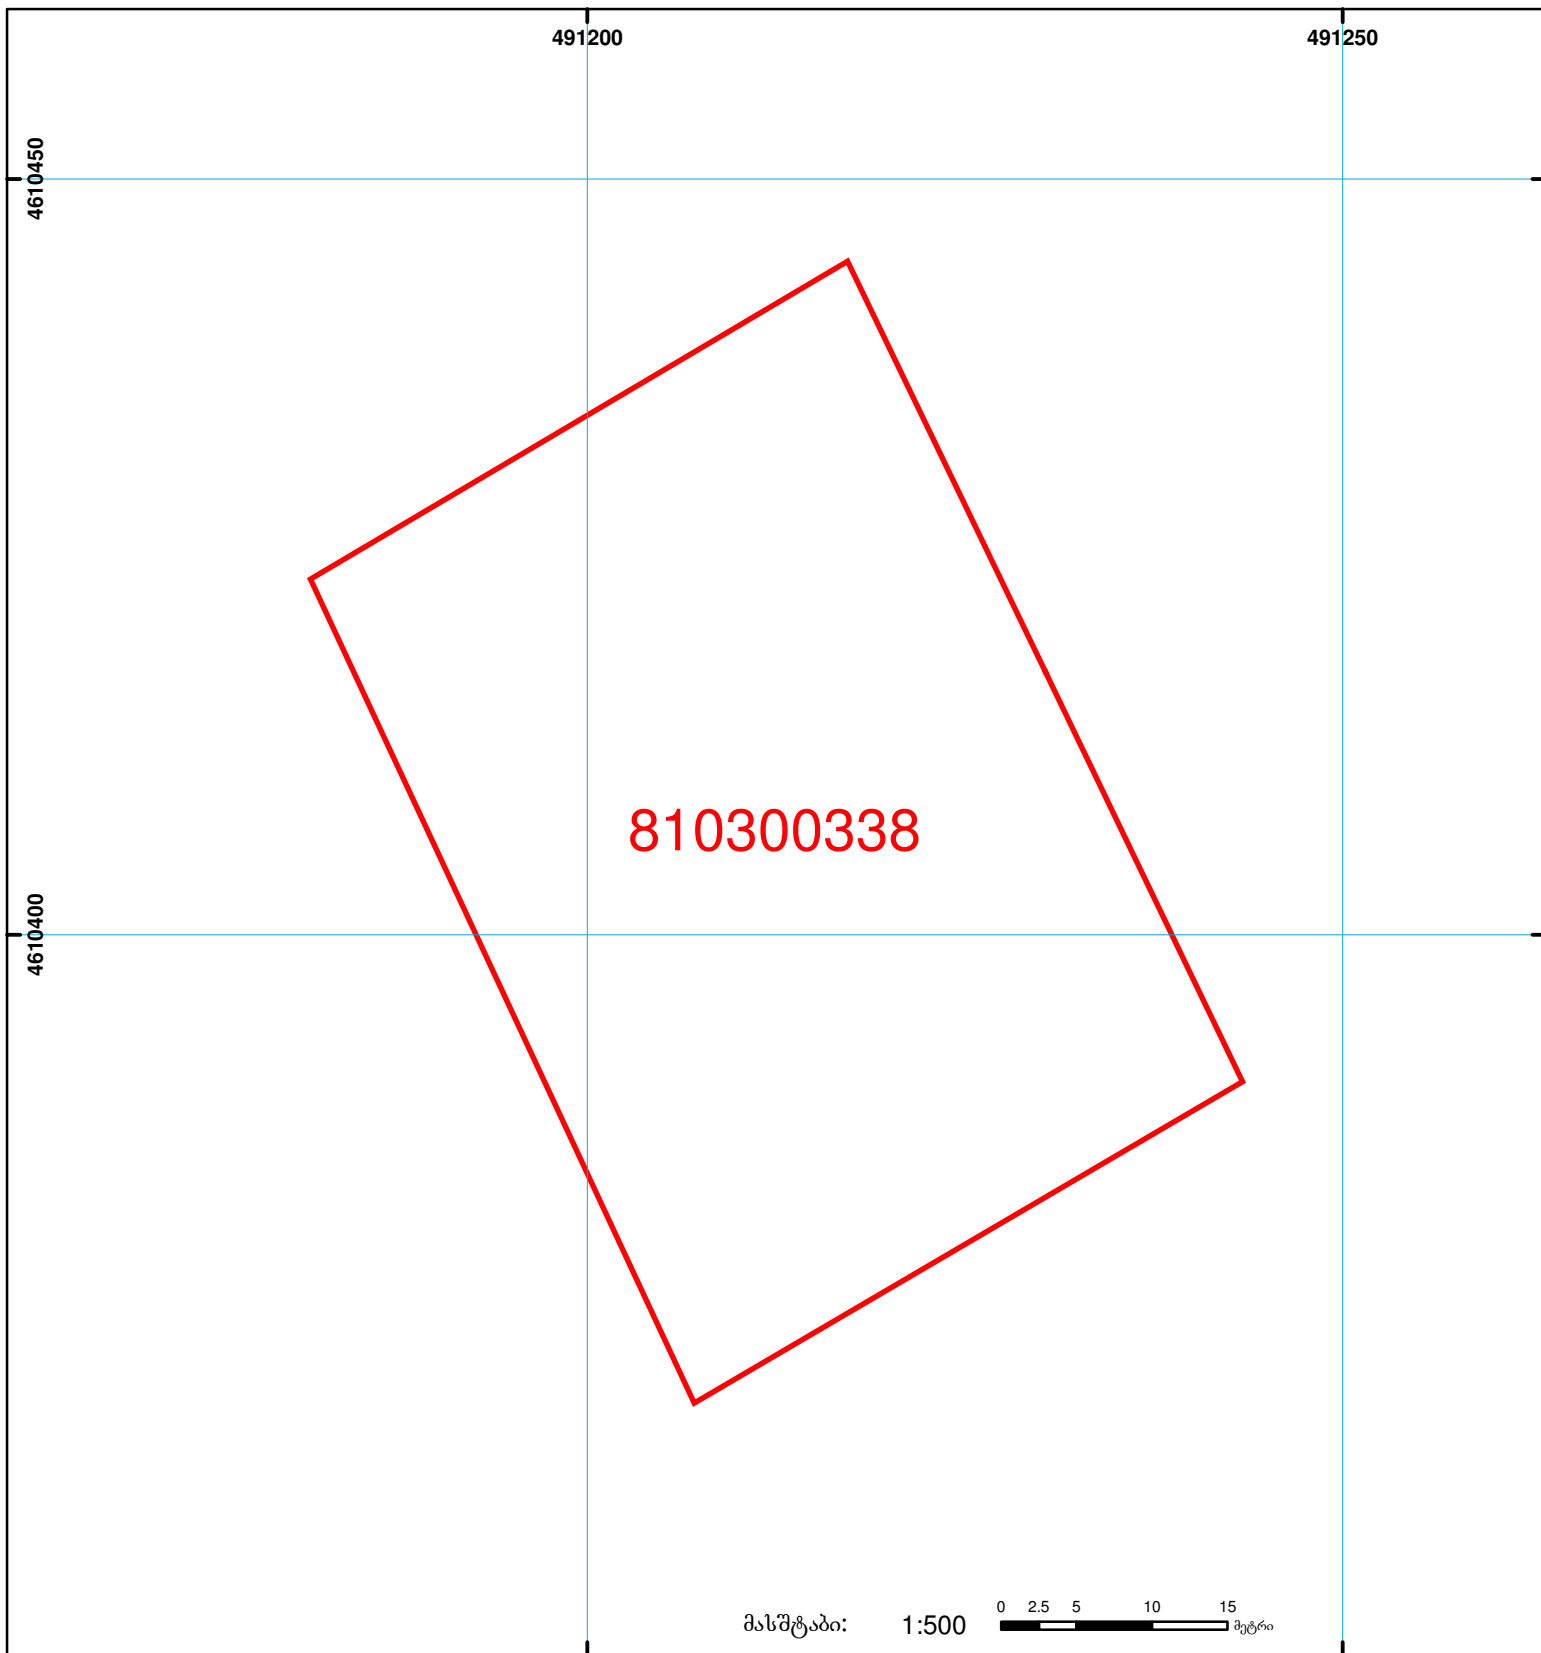

	შენიშვნა-ნაგებობა, პირობითი ნომერი/სართულიანობა		სერვიტუტი		საზობრივი ნაგებობა	0.00
	მიწის ნაკვეთის საკადასტრო საზღვარი		მშენებარე ნაგებობა			00:0
						UTM (საერთაშორისო) სისტემის კოდ.