




# საკადასტრო გეგმა

საჯარო რეგისტრის ეროვნული სააგენტო

საკადასტრო კოდი: **01.11.04.014.077**  
განცხადების ნომერი: **892025330793**  
მომზადების თარიღი: **11/11/2025**

ნაკვეთის დანიშნულება: **სასოფლო-სამეურნეო**  
ფართობი: **987 კვ.მ (WGS 84 / UTM zone 38N)**

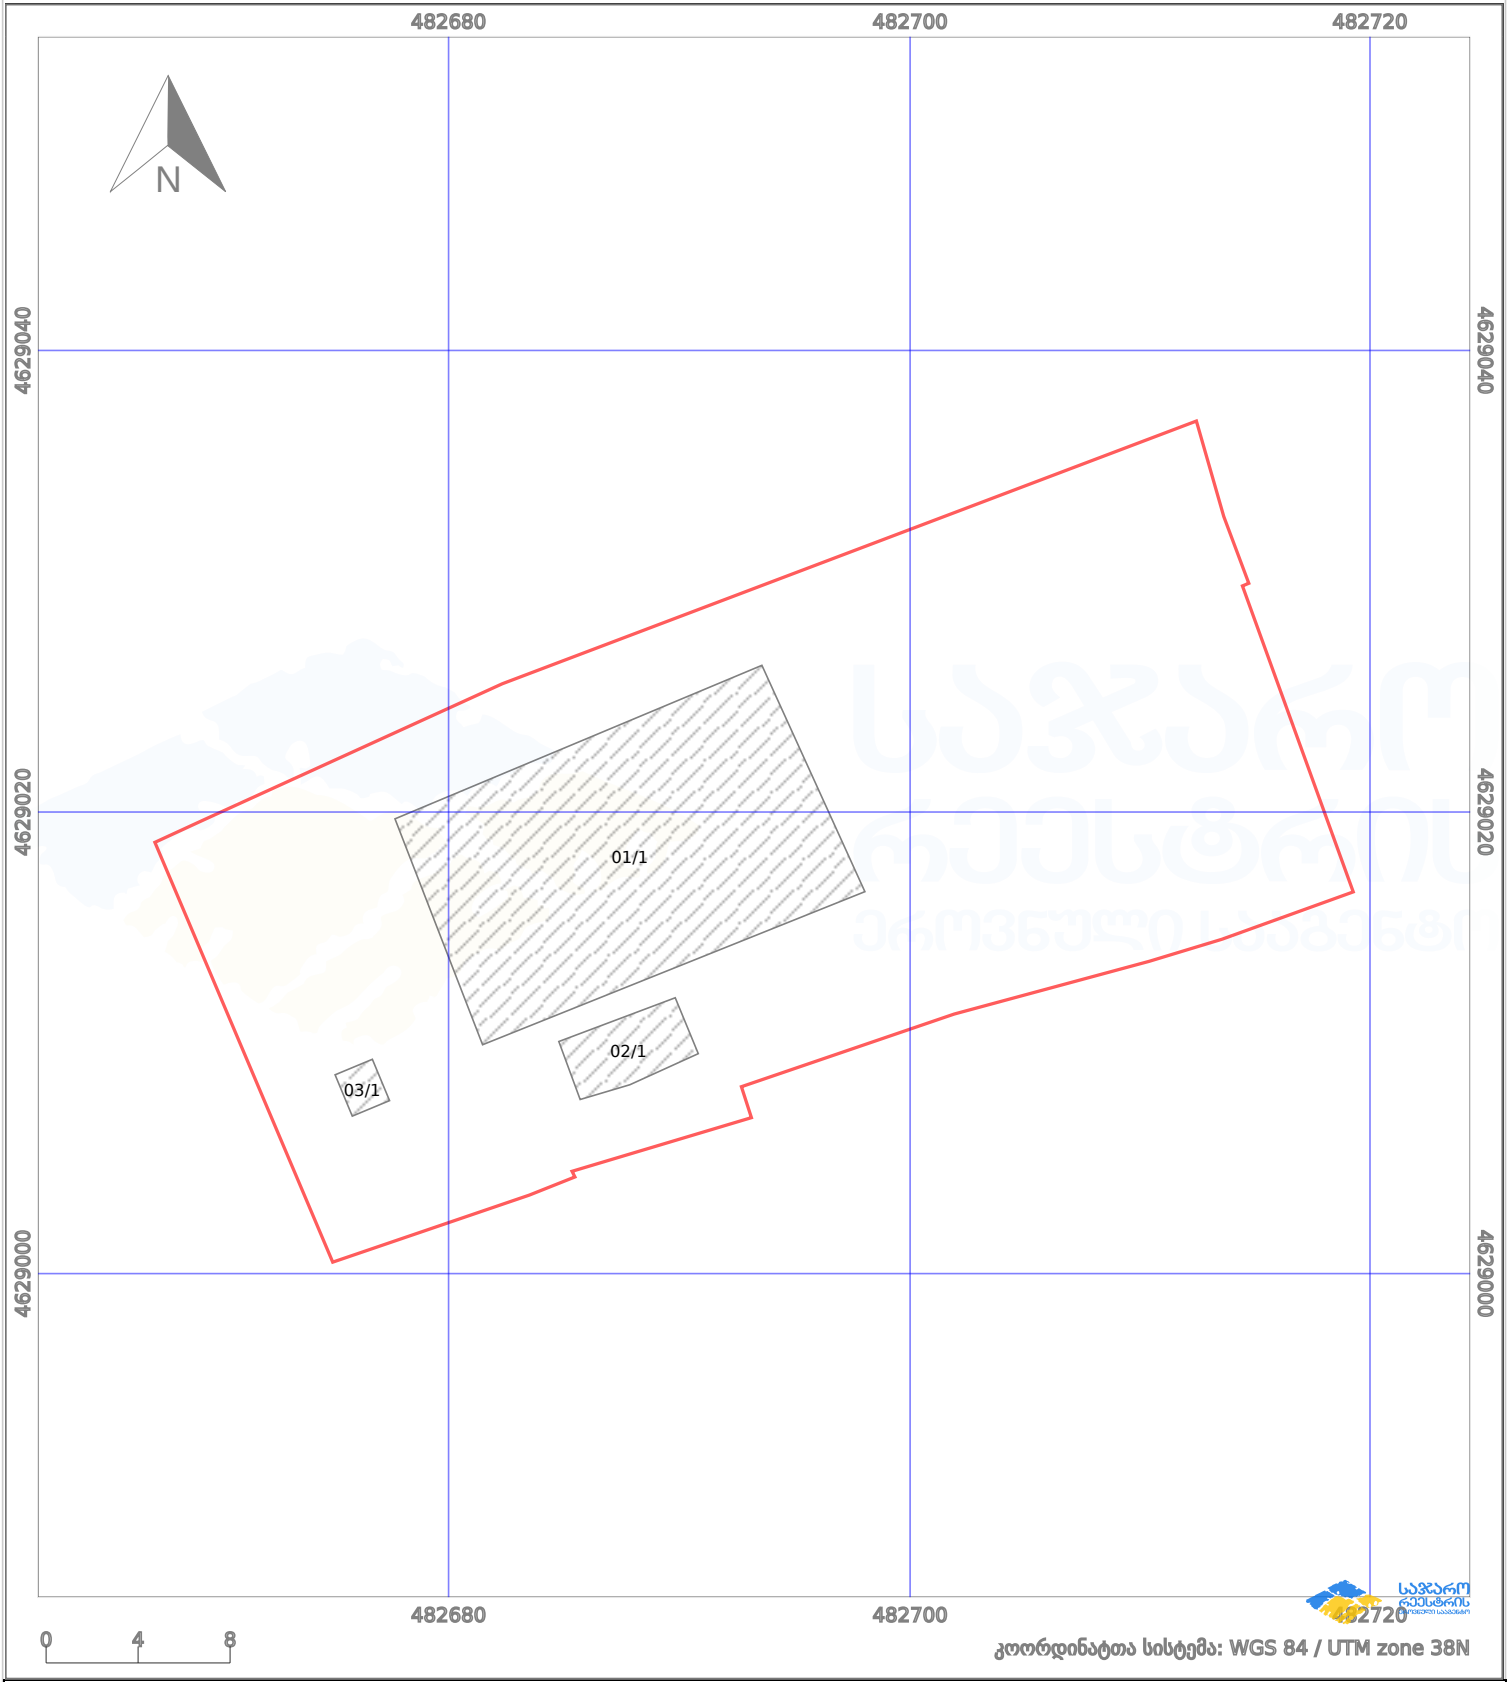

კოორდინატთა სისტემა: WGS 84 / UTM zone 38N

პირობითი აღნიშვნები:

	ნაკვეთის საზღვარი		მშენებარე ნაგებობა		02/4	ამენებული ნაგებობა		მინისქვეშა ნაგებობა
	საზომრივი ნაგებობა		ტყის ფონდი			ვალდებულება		ქარსაფარი ბოლი