


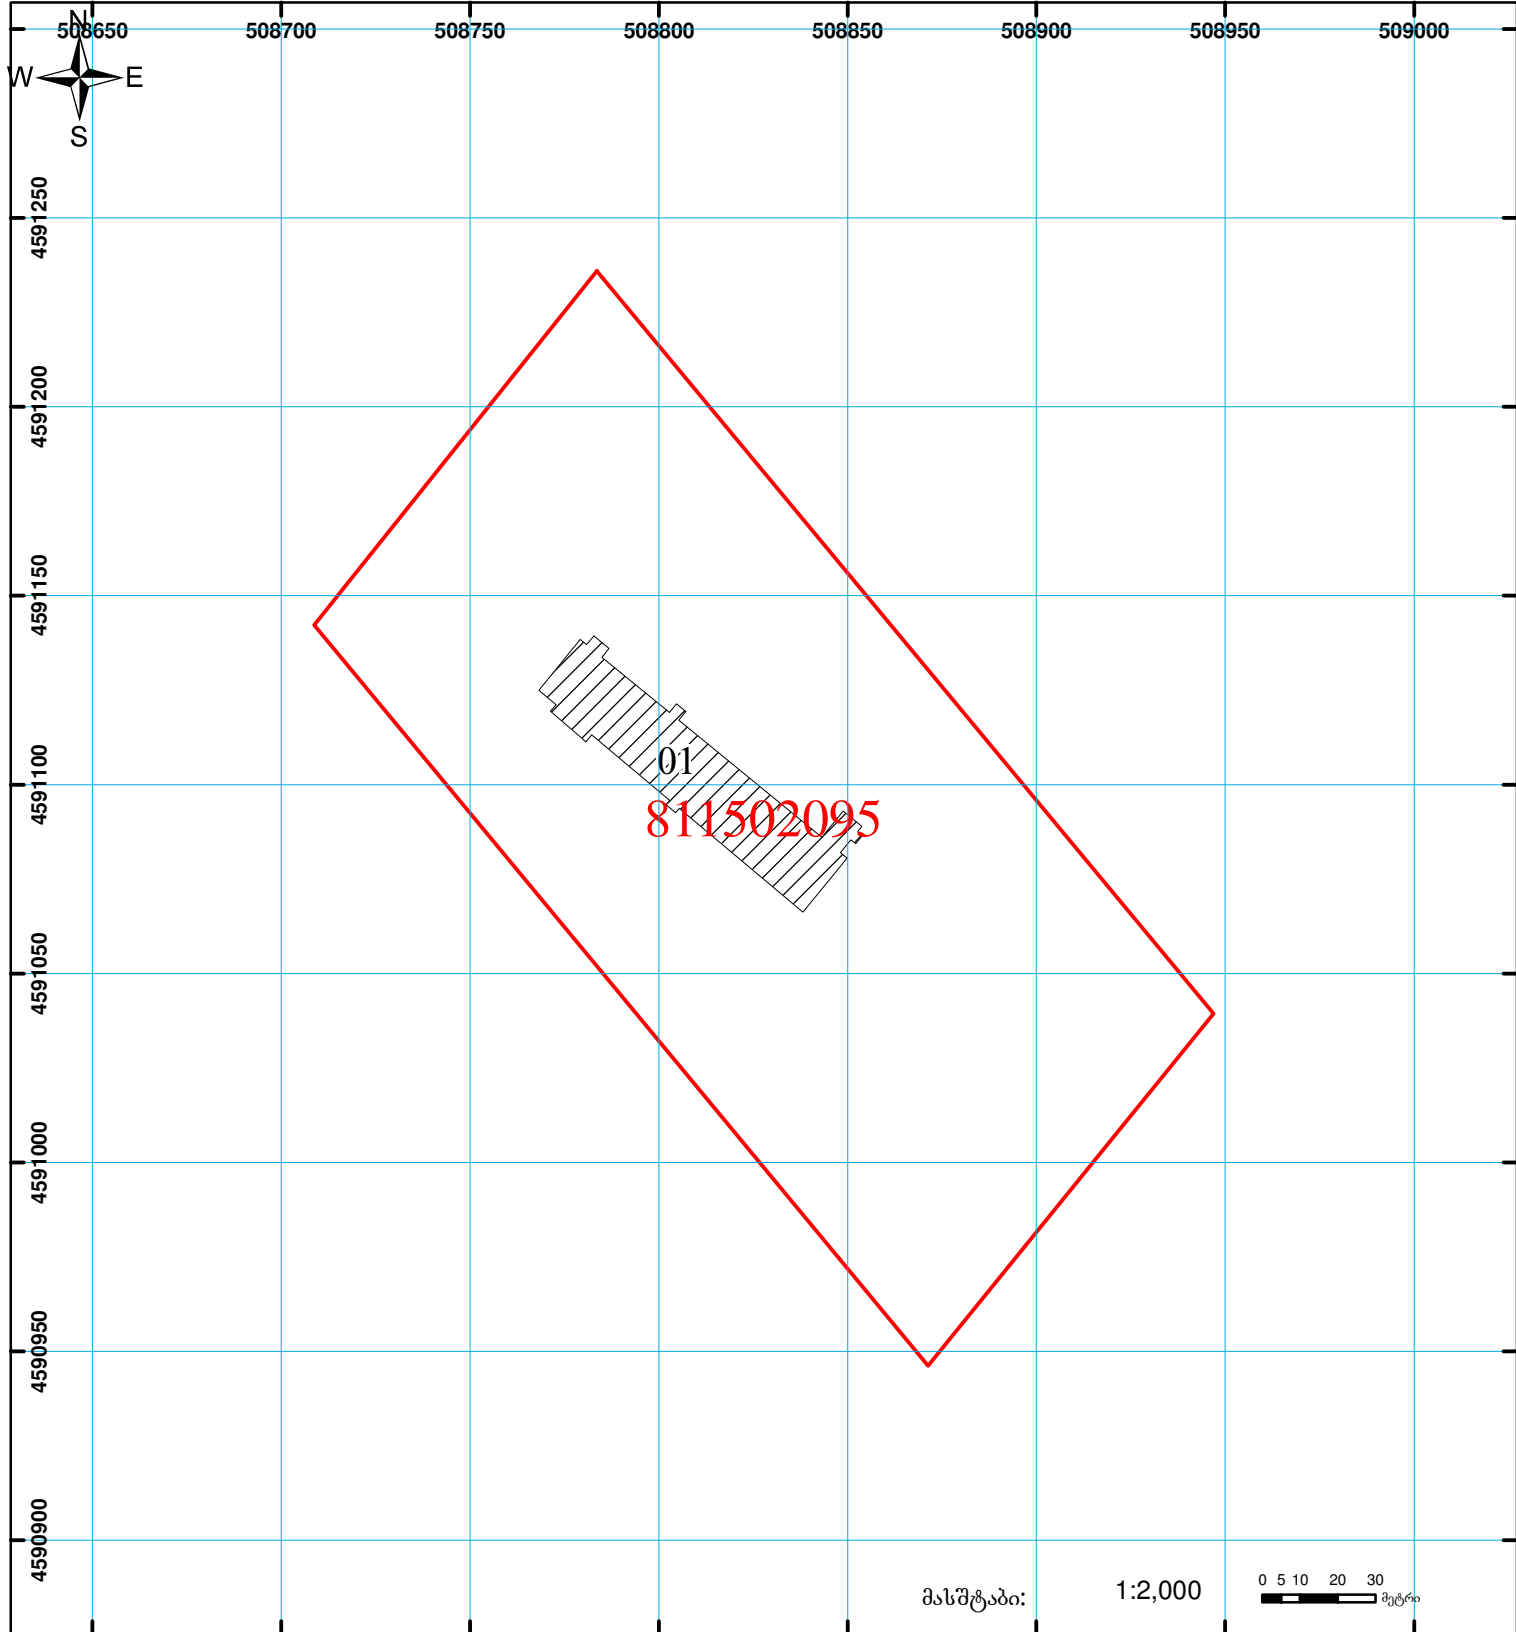

საქართველოს იუსტიციის სამინისტრო
 საჯარო რეგისტრის ეროვნული სააგენტო
 საკადასტრო გეგმა

მიწის ნაკვეთის საკადასტრო კოდი:
 განცხადების რეგისტრაციის ნომერი:
 მიწის ნაკვეთის ფართობი:
 დანიშნულება:
 მომზადების თარიღი:

81 15 02 095
 882010867387
 30001 კვ.მ.
 სასოფლო-სამეურნეო
 12.11.10



	შენიშნული ნაკვეთის საკადასტრო საზღვარი		ვალდებულება		საზობრივი ნაკვეთი
	მიწის ნაკვეთის საკადასტრო საზღვარი		შშენებარე ნაკვეთი		

0 5 10 20 30 მეტრი

00'0" 0.00
 UTM (საერთაშორისო) სისტემის კოორდ.