



საკადასტრო გეგმა

საჯარო რეესტრის ეროვნული
სააგენტო

საკადასტრო კოდი: **30.07.39.641**

განცხადების ნომერი: **892023230476**


მომზადების თარიღი: **30/01/2024**

ნაკვეთის დანიშნულება:

ფართობი:

სასოფლო-სამეურნეო(სახნავი)

938 კვ.მ (WGS 84 / UTM zone 38N)

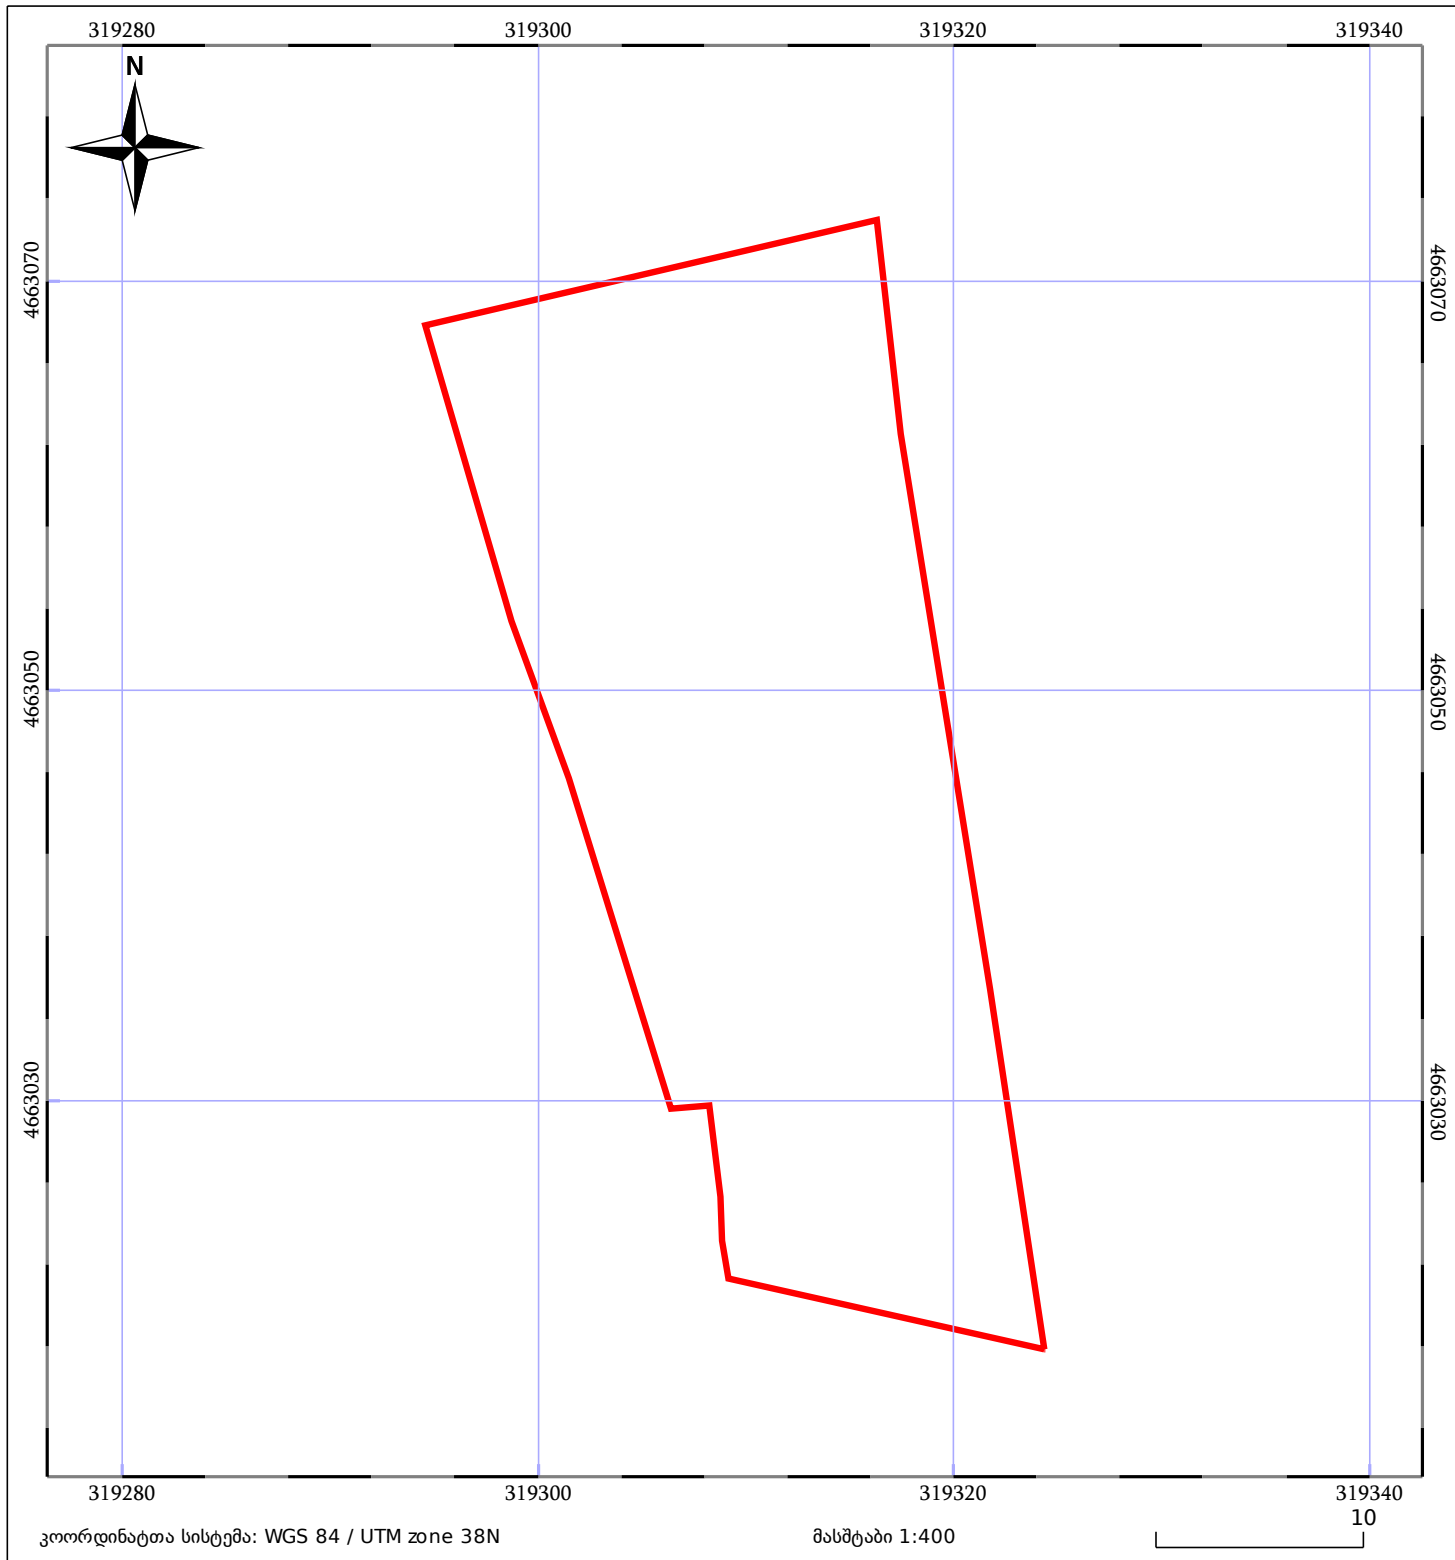

კოორდინატთა სისტემა: WGS 84 / UTM zone 38N

მასშტაბი 1:400

10

05/25

მშენებარე ნაგებობა

ნაკვეთის საკადასტრო საზღვარი

05/25

შენობა/ნაგებობა

სამომავლო ნაგებობა

ტყის ფონდი

ვალდებულება